

RELEVUL FILARMONICA "DINU LIPATTI" S+P+1E
Scara 1 : 100

| | | |
|------------------------------|----------------|-----------------------------|
| Nr. cadastral al terenului | Suprafata (mp) | Adresa imobilului |
| 1301070101 | 28,105 | mun. Satu Mare, P-14, Nr. 8 |
| Caracter funcțional colectiv | 1405 | UAT SATU MARE |
| Cod unitate individuală (U) | 156105-C1-E3 | CT individuală |

| Nr. Incalzire | Destinatie Incalzire | Suprafata utila (mp) |
|---------------|----------------------|----------------------|
| Subsol | Subsol tehnic | 296,3 |
| 1 | Antreu | 9,6 |
| 2 | Bircou administrativ | 23,5 |
| 3 | Garderobă | 8,9 |
| 4 | Casierie | 1,8 |
| 5 | Casa scării | 6,0 |
| 6 | Coridor | 10,1 |
| 7 | Hol | 188,6 |
| 8 | Garderobă | 10,4 |
| 9 | Antreu | 9,3 |
| 10 | Casa scării | 7,0 |
| 11 | Grup sanitar | 9,0 |
| 12 | Hol | 3,1 |
| 13 | Vestibul | 5,1 |
| 14 | Loja parter | 43,1 |
| 21 | Coridor | 10,9 |
| 22 | Sala și scena | 296,8 |
| 23 | Loja parter | 43,1 |
| 24 | Depozit instrumente | 14,9 |
| 25 | Hol casa scării | 10,3 |
| 26 | Vestiar | 17,0 |
| 27 | Loja laterală | 66,9 |
| 35 | Loja centrală | 92,0 |
| 36 | Hol casa scării | 10,3 |
| 37 | Hol | 14,0 |
| 38 | Biblioteca | 13,2 |
| 39 | Loja laterală | 6,2 |
| 41 | Loja laterală | 18,7 |

Suprafata totala = 1796,8 mp
Extentiana

BUDAI ZSOLT - PETRU Seria RO-SM-F,
Nr. 0014/0.11.2010, categoria C
SYNTAX S.R.L. Seria RO-F-I,
Nr. 2178/16.09.2021, clasa III

Recepționat


CERTIFICAT
RECEPCIUNEA
IMOBILITATII
INDIVIDUALE
S+P+1E
156105-C1-E3

CERTIFICAT
RECEPCIUNEA
IMOBILITATII
INDIVIDUALE
S+P+1E
156105-C1-E3


DATA

16/09/2024


80531407.10.2024

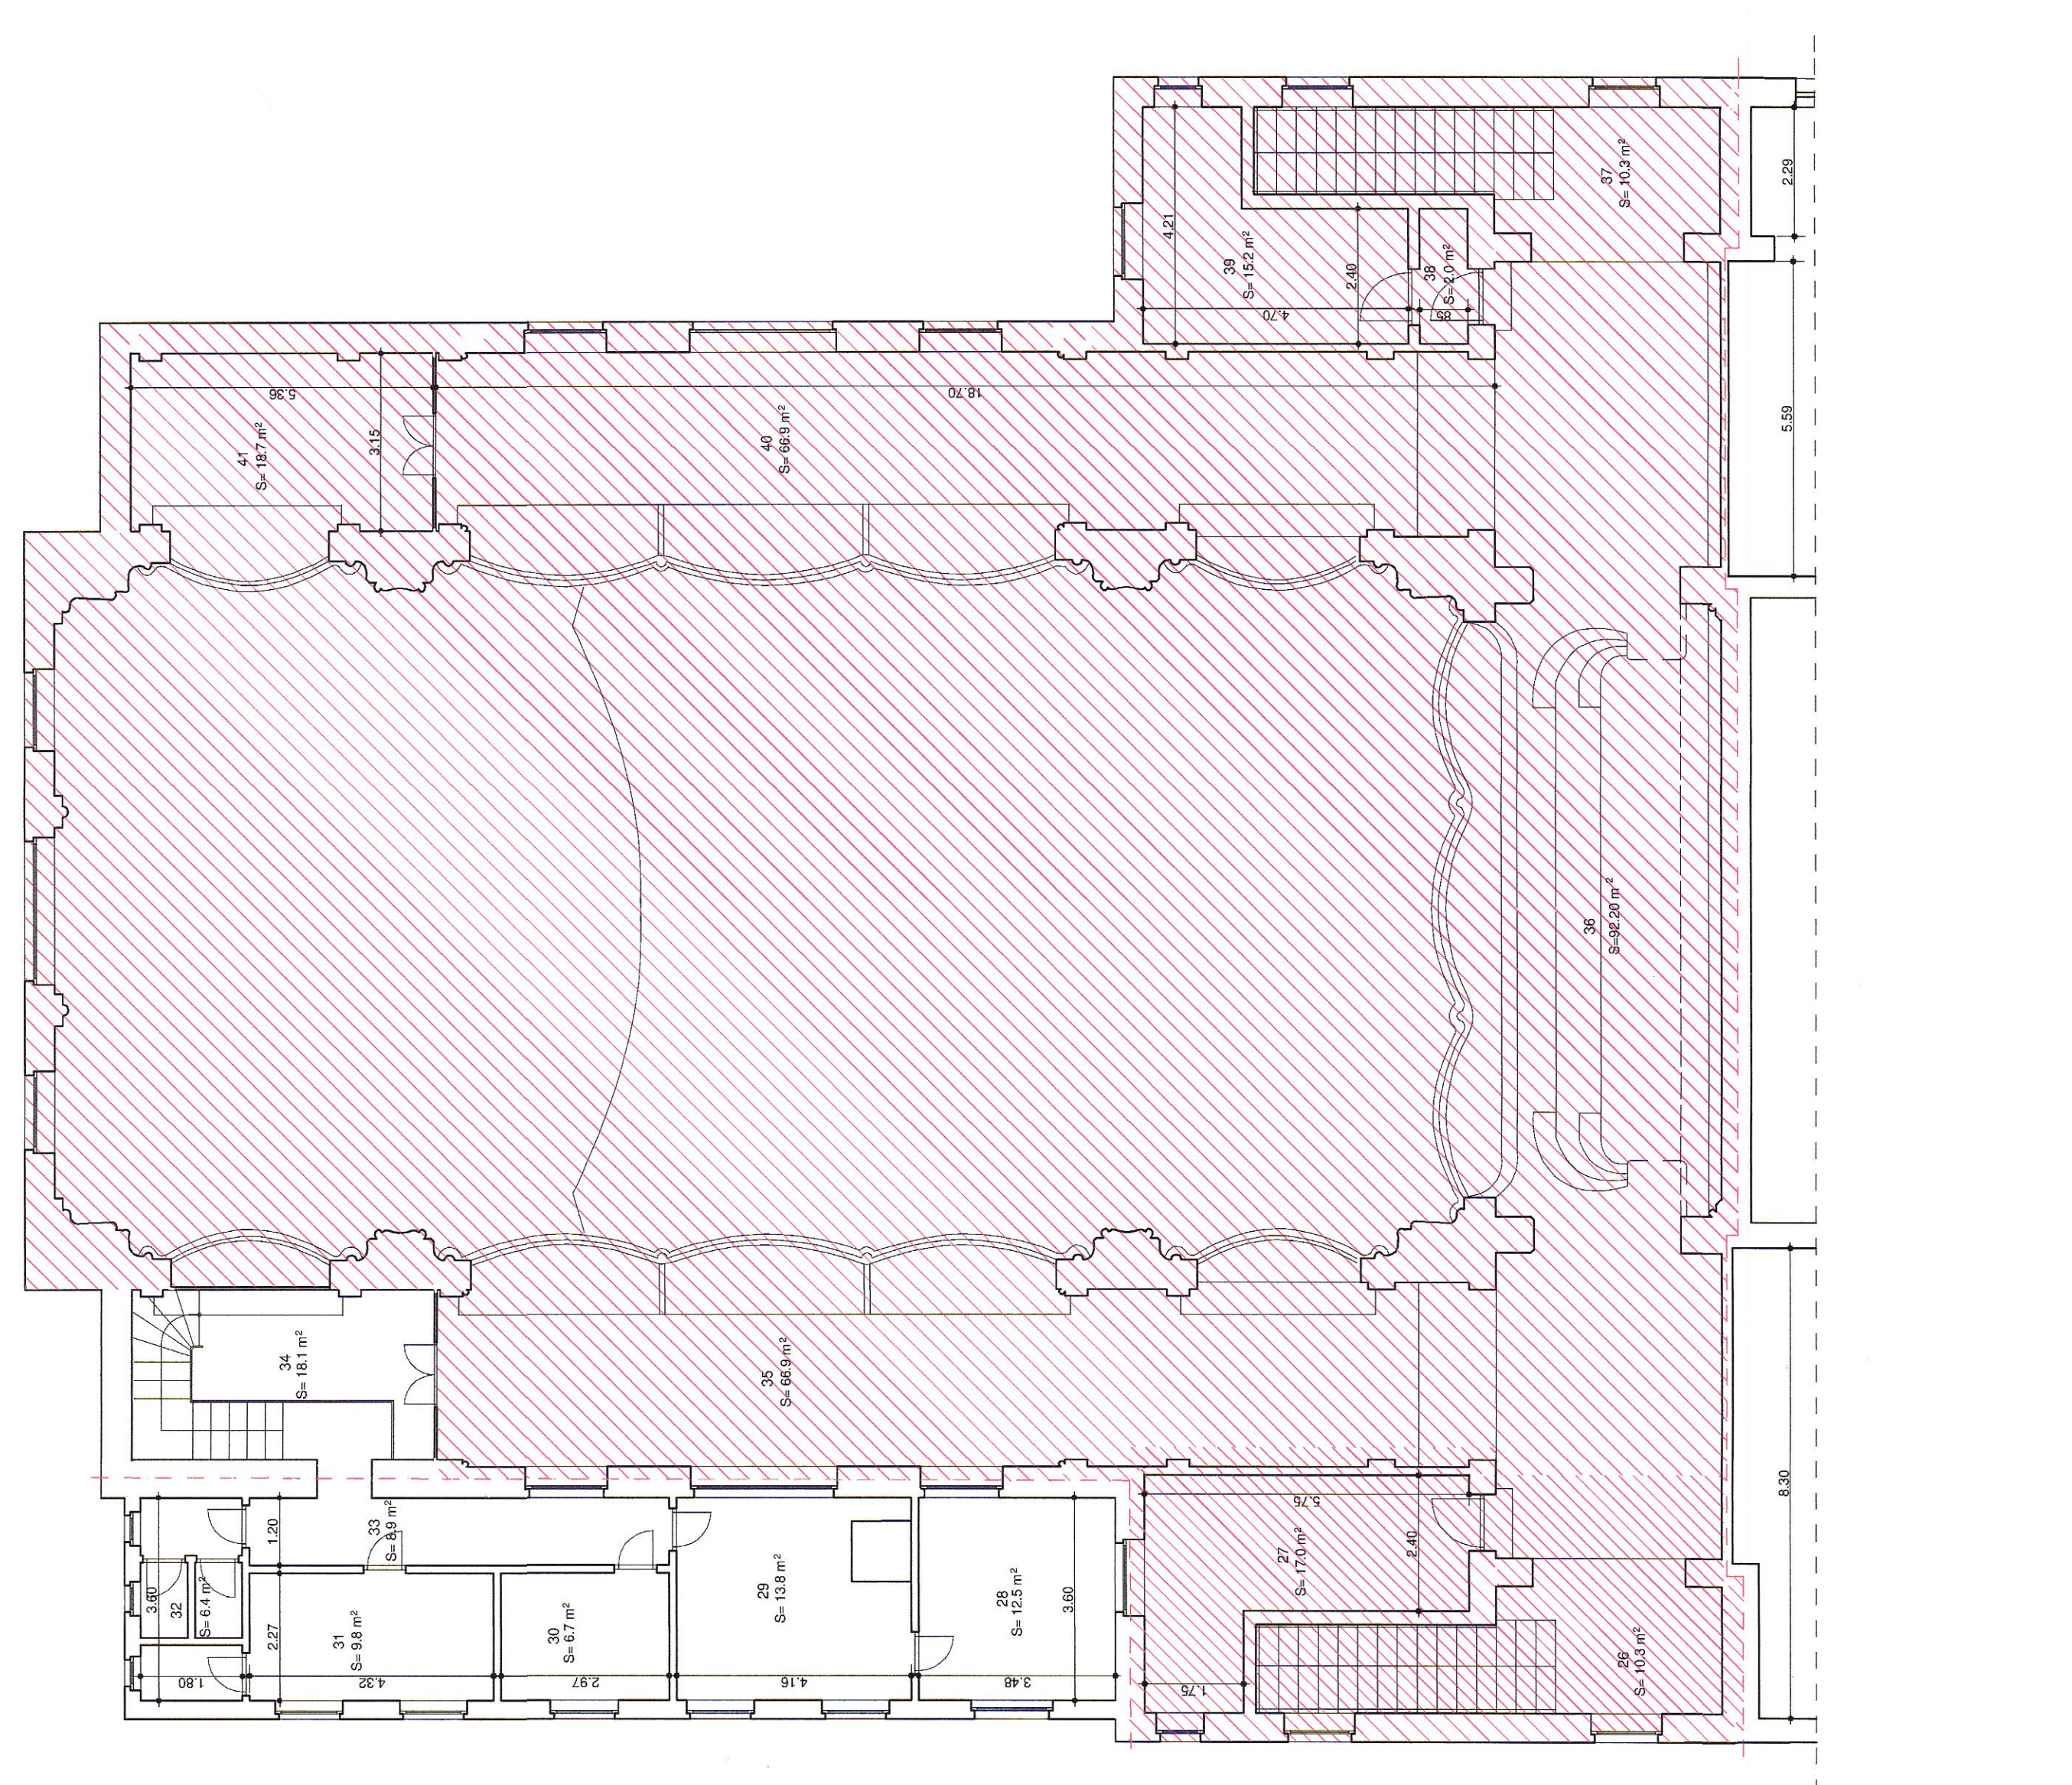

PLAN ETAJ I

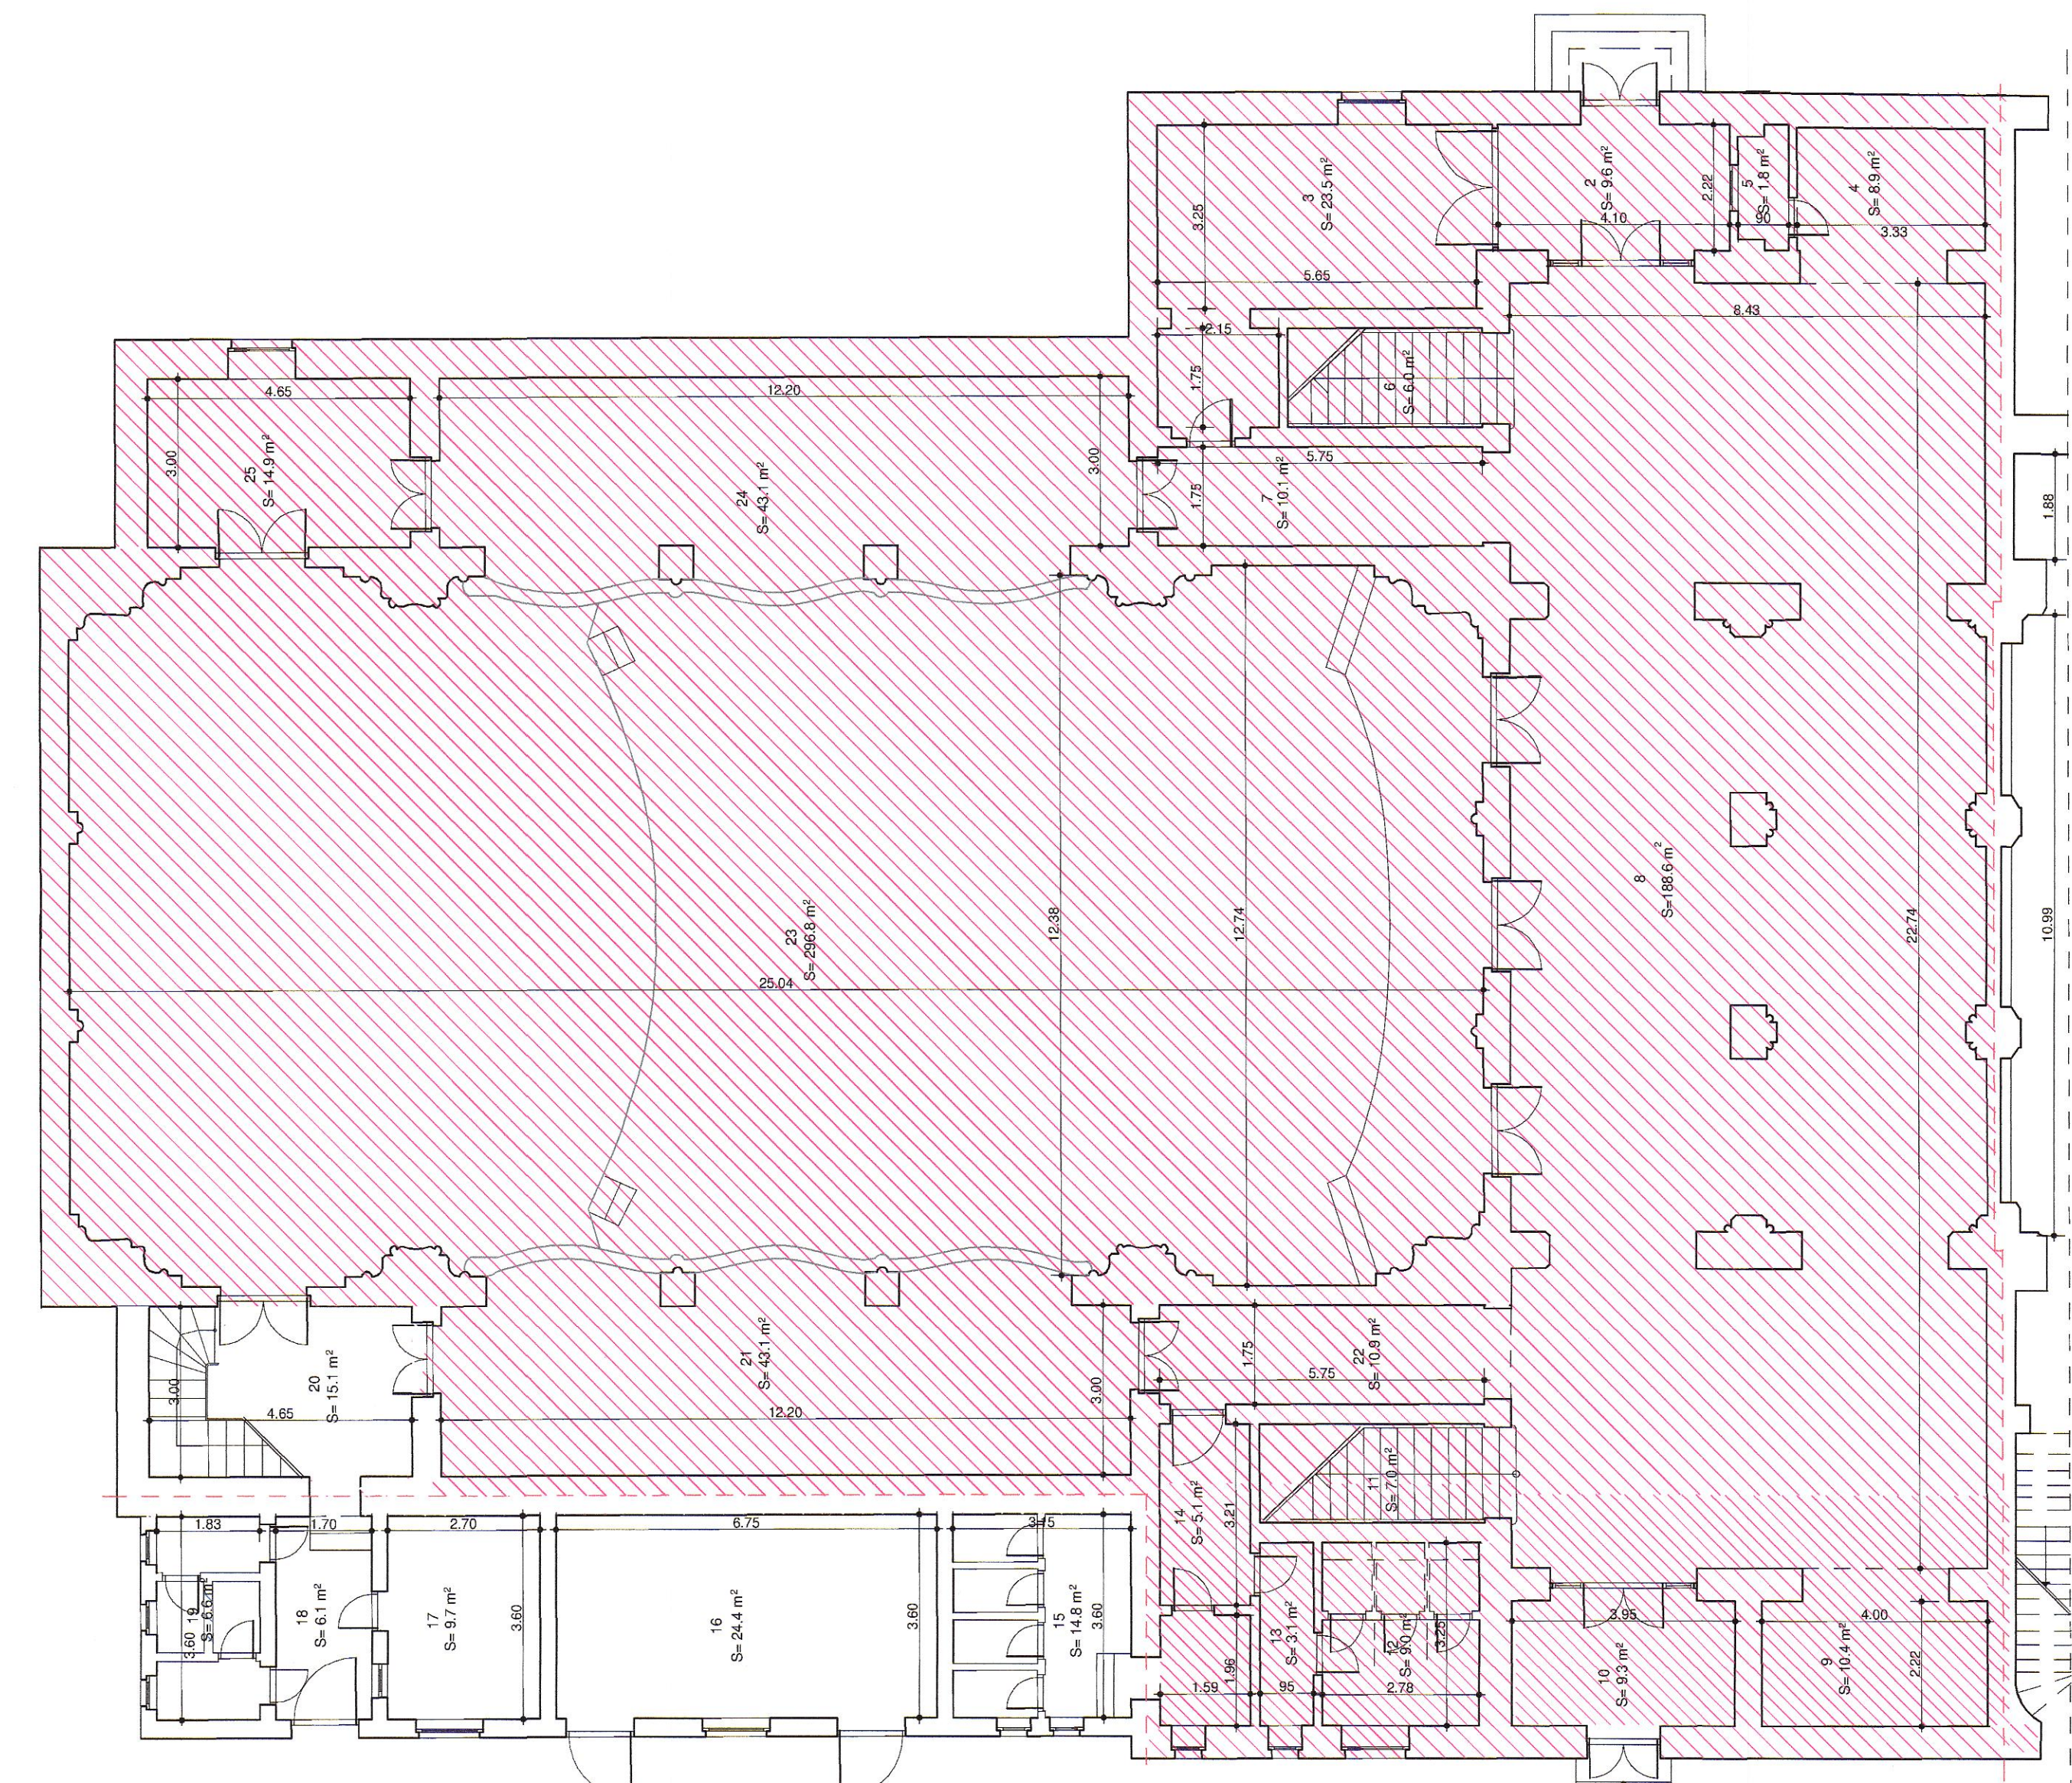

PLAN PARTER

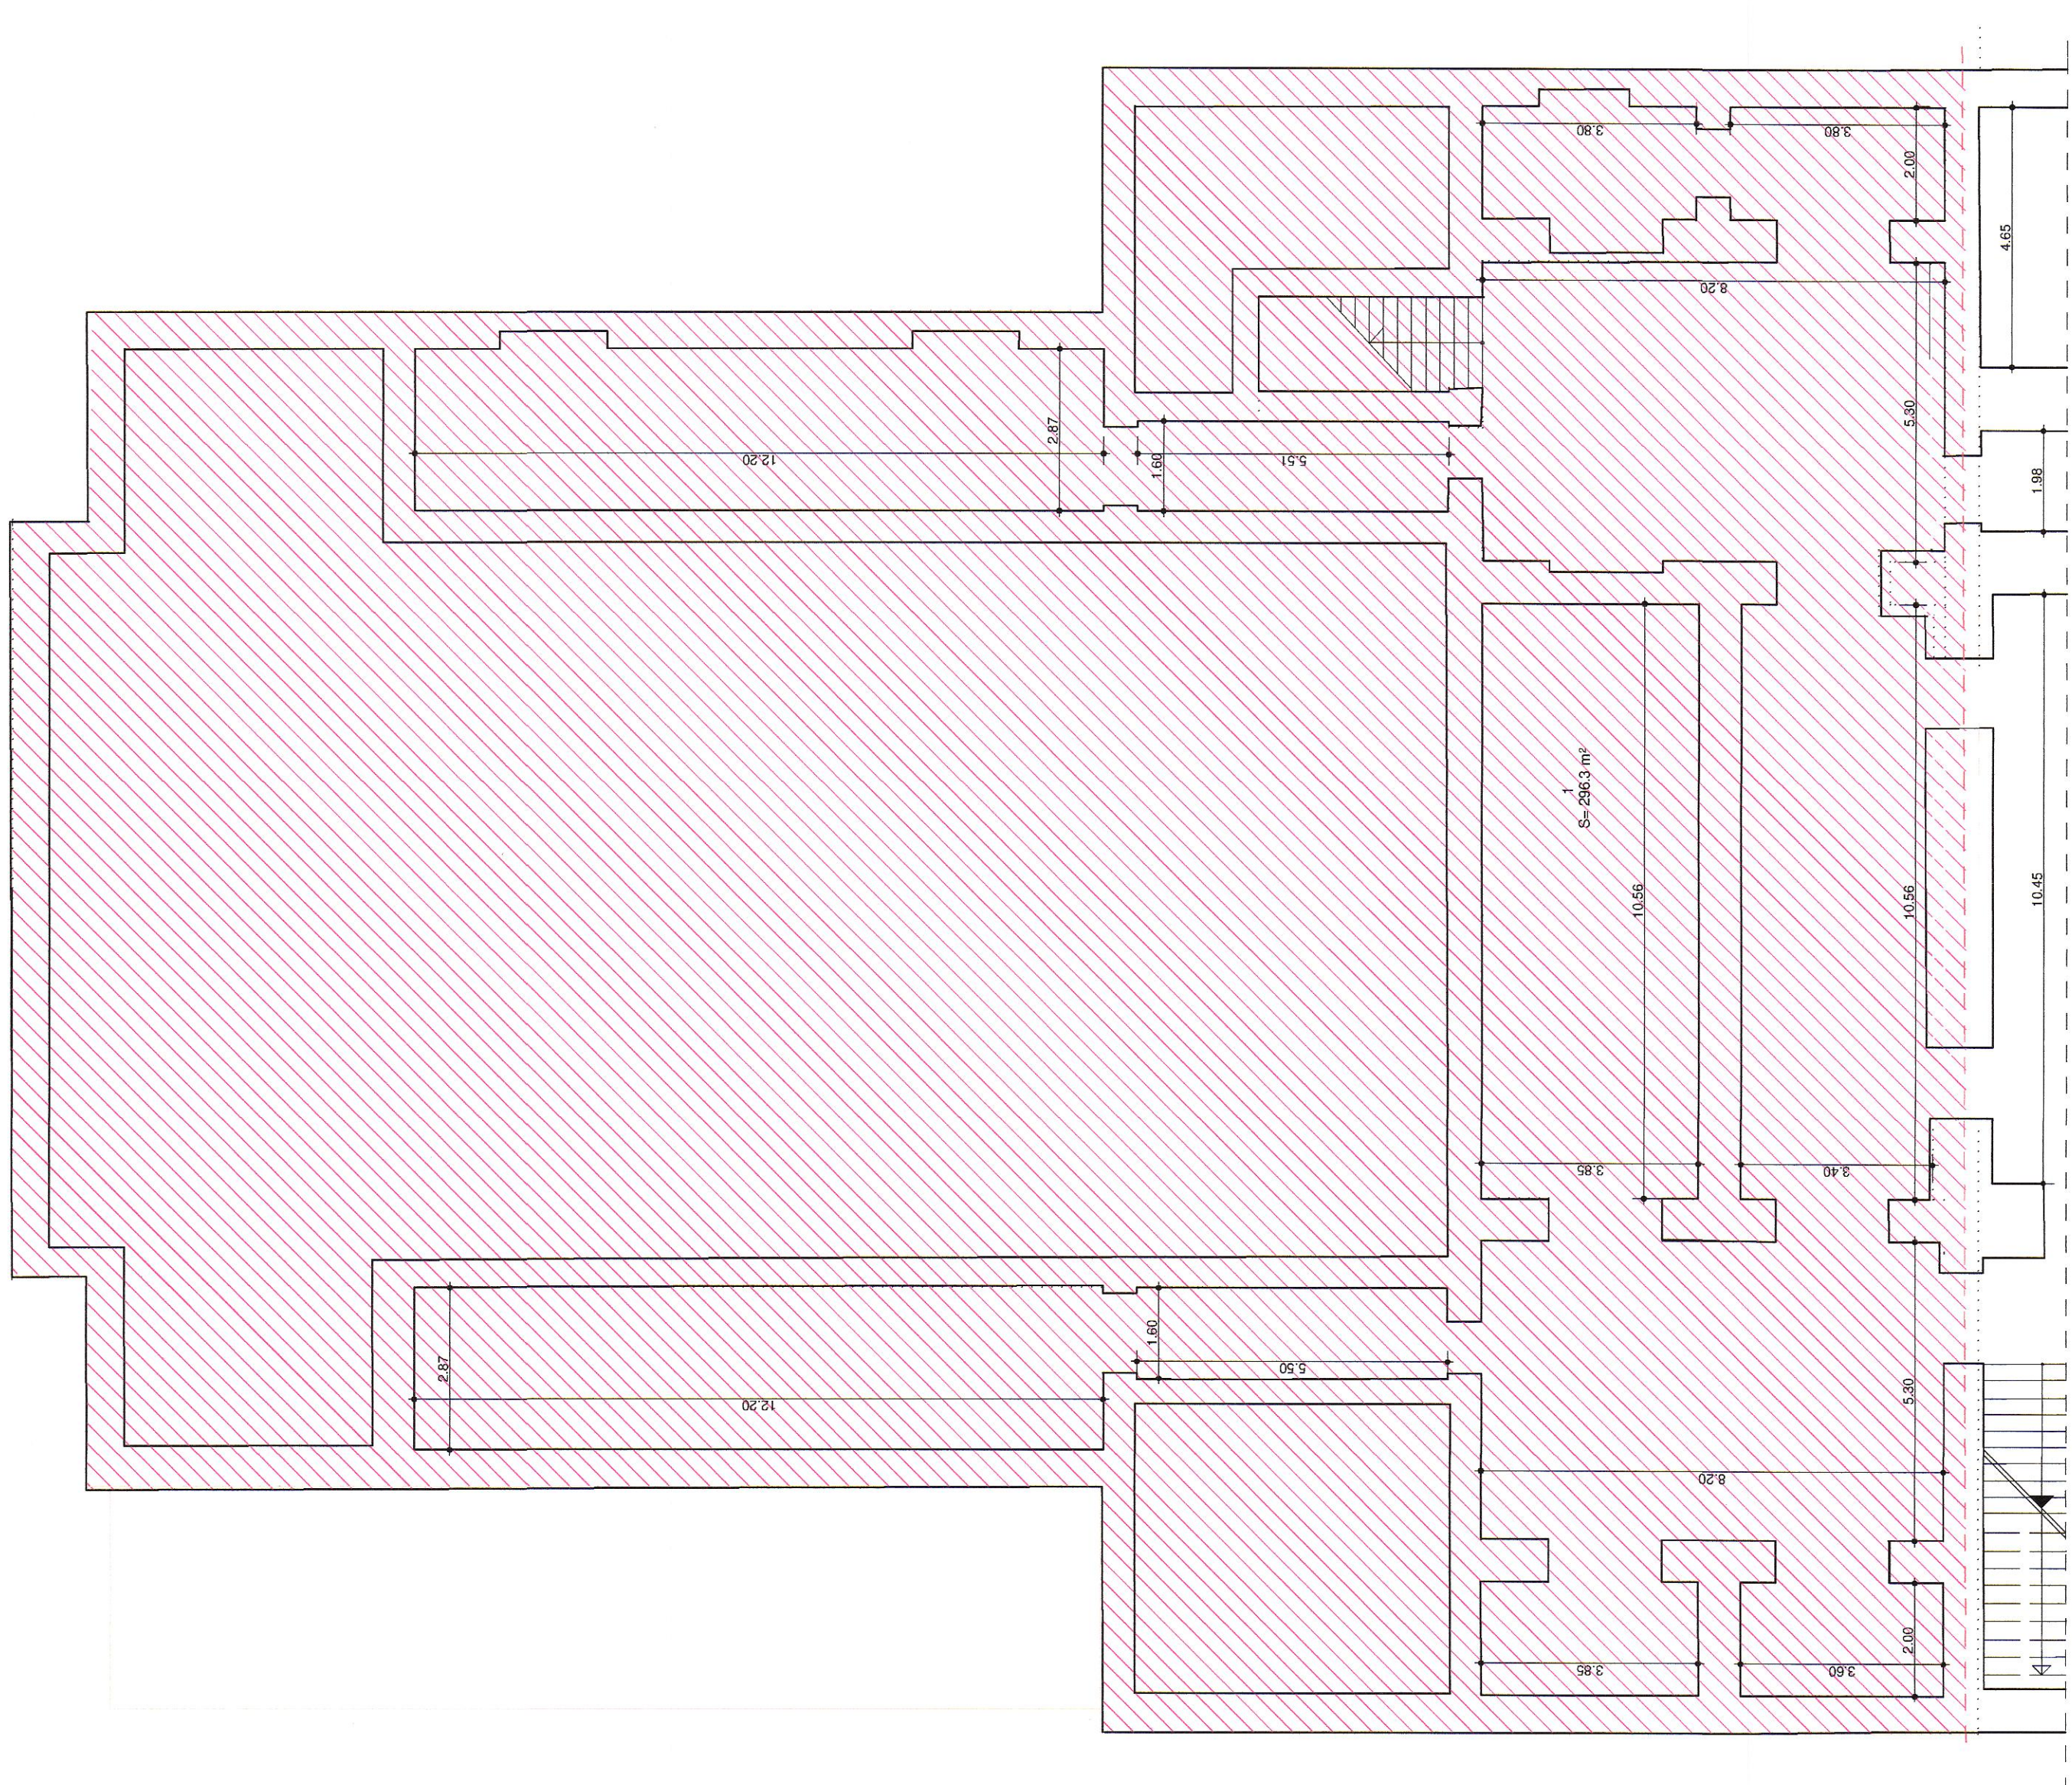

PLAN SUBSOL