


TABEL DEZLIPIRE U.I.

al imobilului situat în mun. Satu Mare, Piața Libertății, nr. 8, jud. Satu Mare  
 înscris în CF nr. 166105-C1-U1 Satu Mare


Denumire apartament	Nr. UI	Suprafața utilă apartament (mp)	Nivel încăpere	Nr. încăpere	Denumire încăpere	Suprafața utilă (mp)				
Filarmonica "Dinu Lipatti"	166105-C1-U3	1296,8	Parter	1	Subsol tehnic	296,3				
				2	Antreu	9,6				
				3	Birou administrativ	23,5				
				4	Garderobă	8,9				
				5	Cămin	1,8				
				6	Cămin	1,8				
				7	Cămin	10,1				
				8	Hol	188,6				
				9	Garderobă	10,4				
				10	Antreu	9,3				
				11	Casa scării	7,0				
				12	Grup sanitar	9,0				
				13	Hol	3,1				
				14	Vestibul	3,1				
				21	Loaj parter	43,1				
				22	Coridor	10,9				
				23	Sala și scenă	296,8				
				24	Loaj parter	43,1				
				25	Depozit instrumente	14,9				
				26	Hol casa scării	10,3				
				35	Loaj etaj	62,0				
				36	Loaj etaj	92,0				
				37	Hol casa scării	10,3				
				38	Hol	2,0				
				39	Biblioteca	15,2				
				40	Loaj etaj	66,9				
				41	Magazie	18,7				
				<b>Total suprafața utilă</b>		<b>1296,8</b>				
				Filarmonica "Dinu Lipatti"	166105-C1-U4	119,7	Parter	15	Centrală termică	24,4
								16	Magazie	9,7
								17	Hol	6,1
								18	Grup sanitar	6,6
								19	Directiune	12,3
28	Secrețariat	6,9								
30	Cămin	6,9								
31	Diurnar	9,8								
32	Grup sanitar	6,4								
33	Coridor	8,9								
<b>Total suprafața utilă</b>		<b>119,7</b>								

Pârți comune indivize: C) SPAȚII COMUNE PENTRU APARTAMENTE:  
 nr. încăpere 20 vestibul cu supr. de 15,1 mp, nr. încăpere 34 depozit cu supr. de 16,1 mp,


Executanți: BUDAI ZSOLT - PETRU Șeriu RO-SMF, Nr. 0014/10.11.2010, categoria C  
 SYNTAX S.R.L. Șeriu RO-SMF, Nr. 166/09.09.2021, clasa III

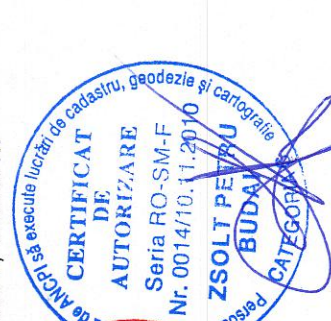


80531/07.10.2024

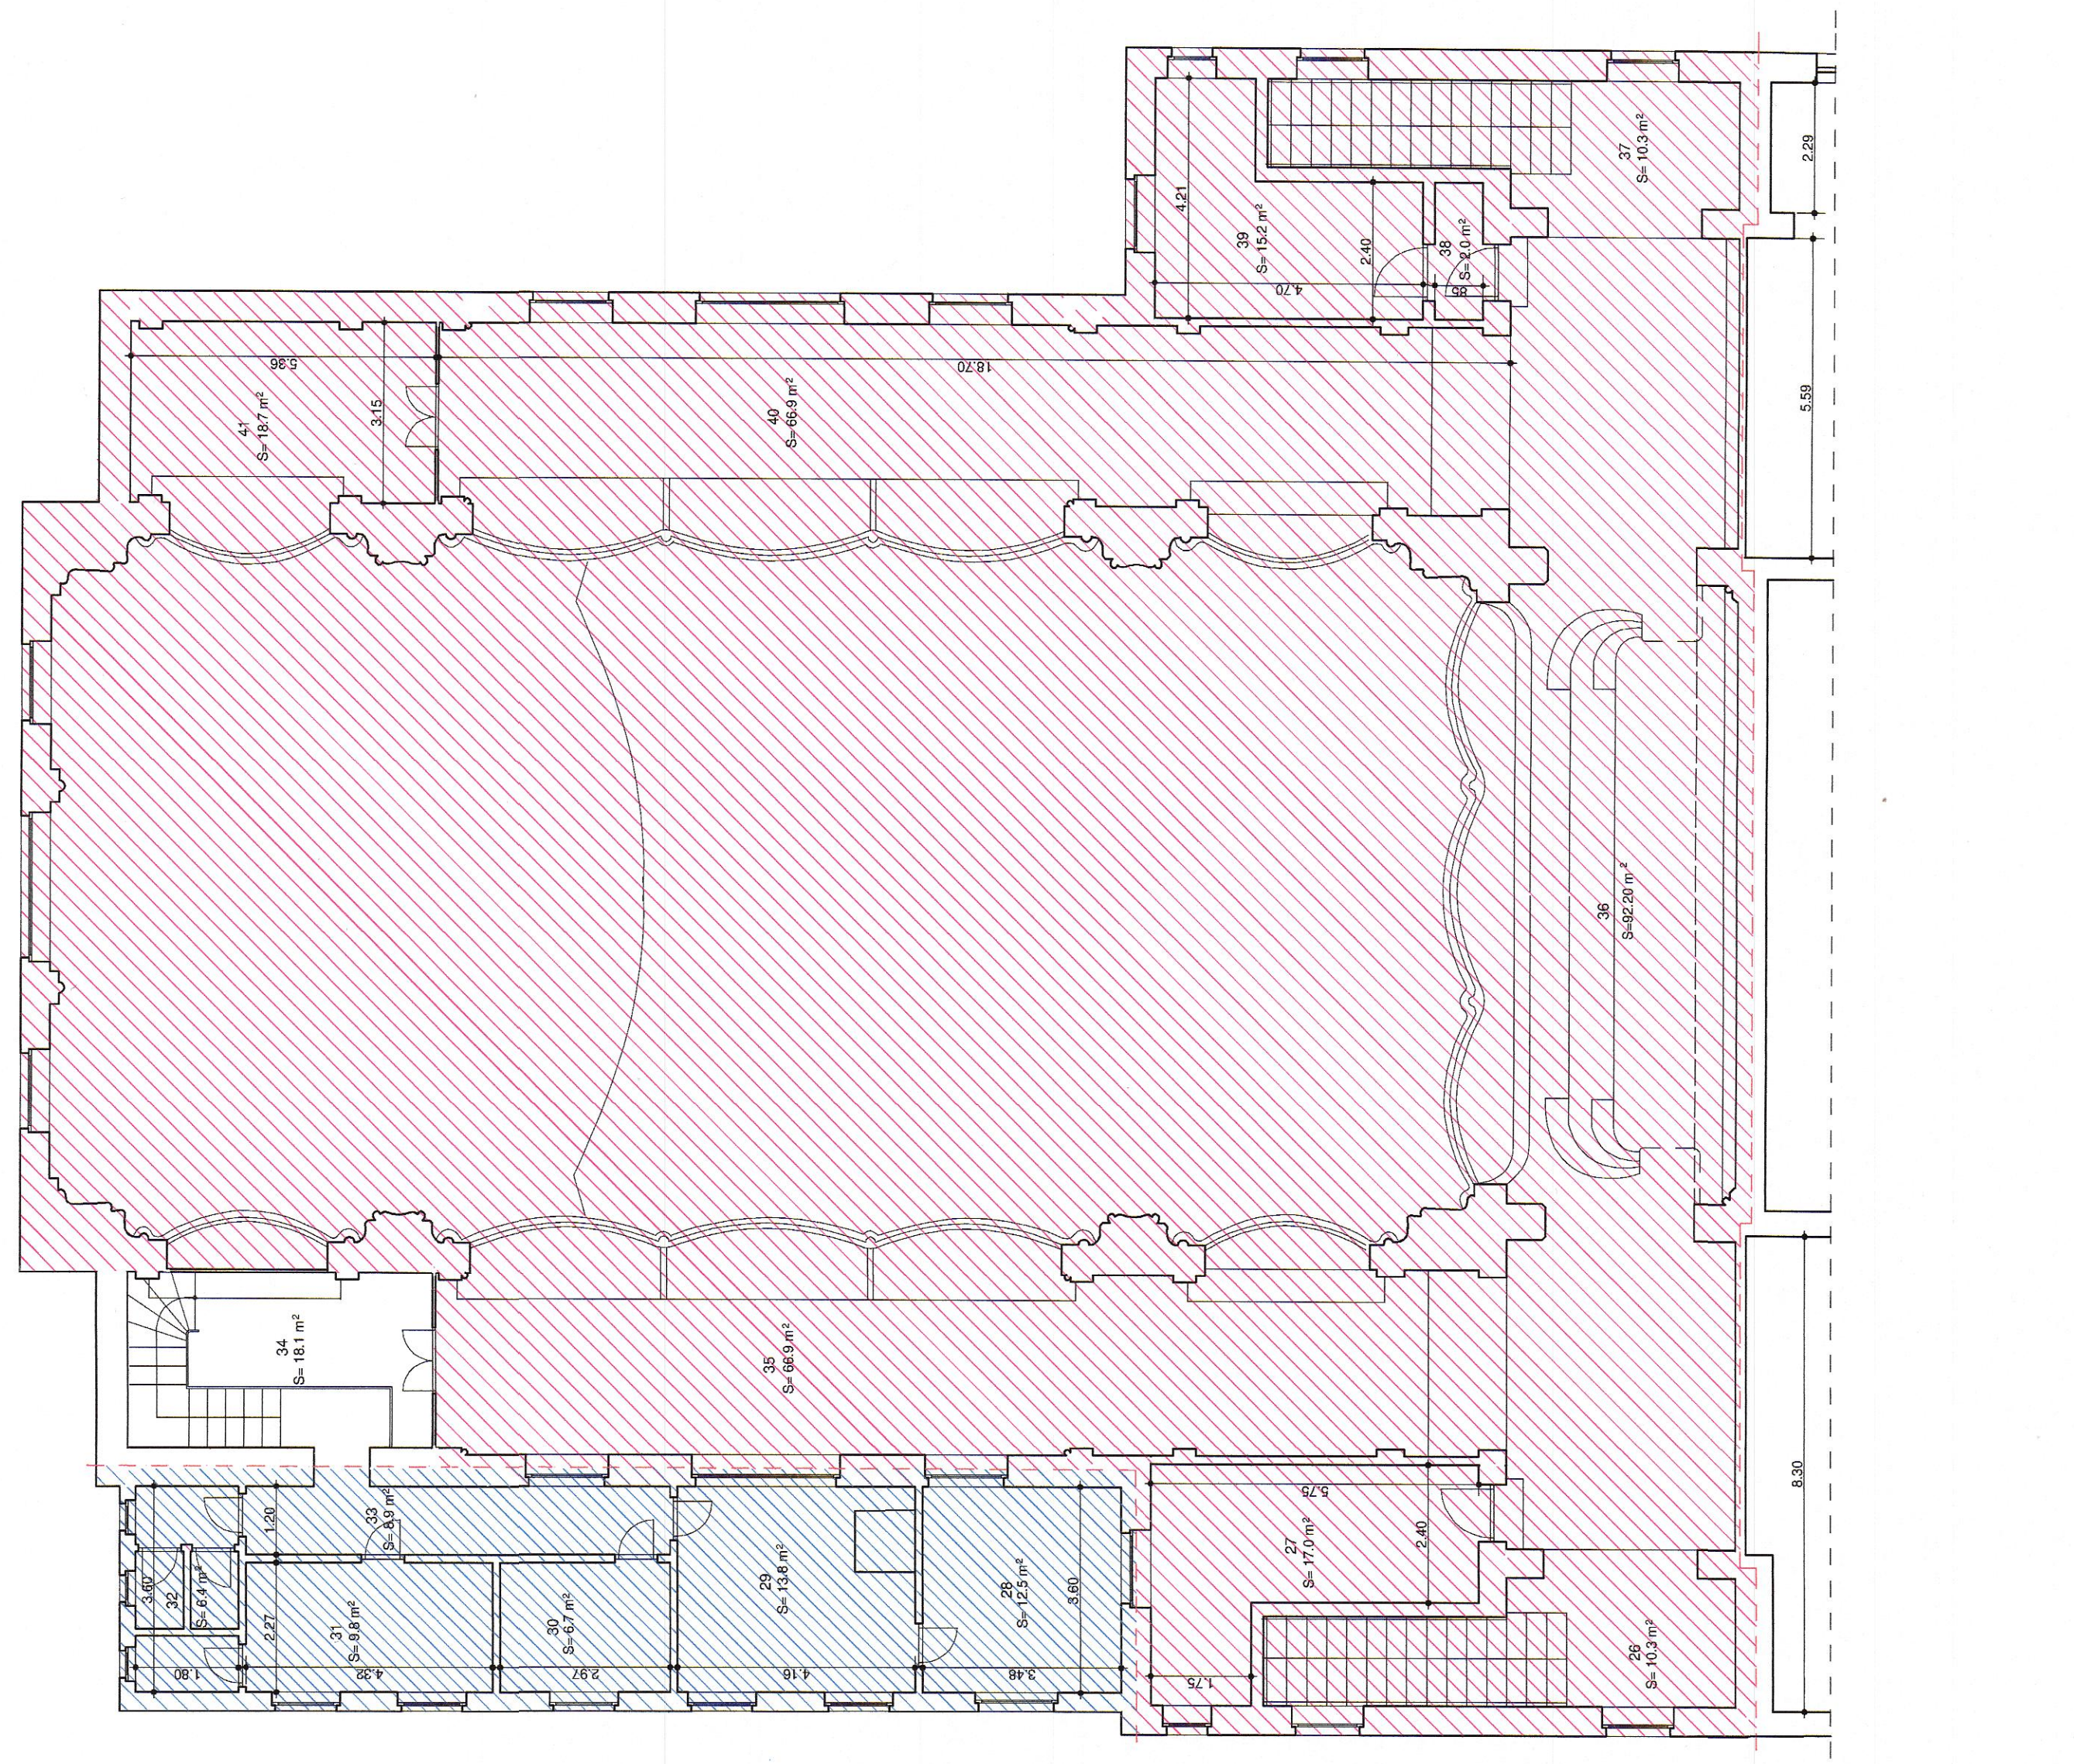

PLAN ETAJ 1

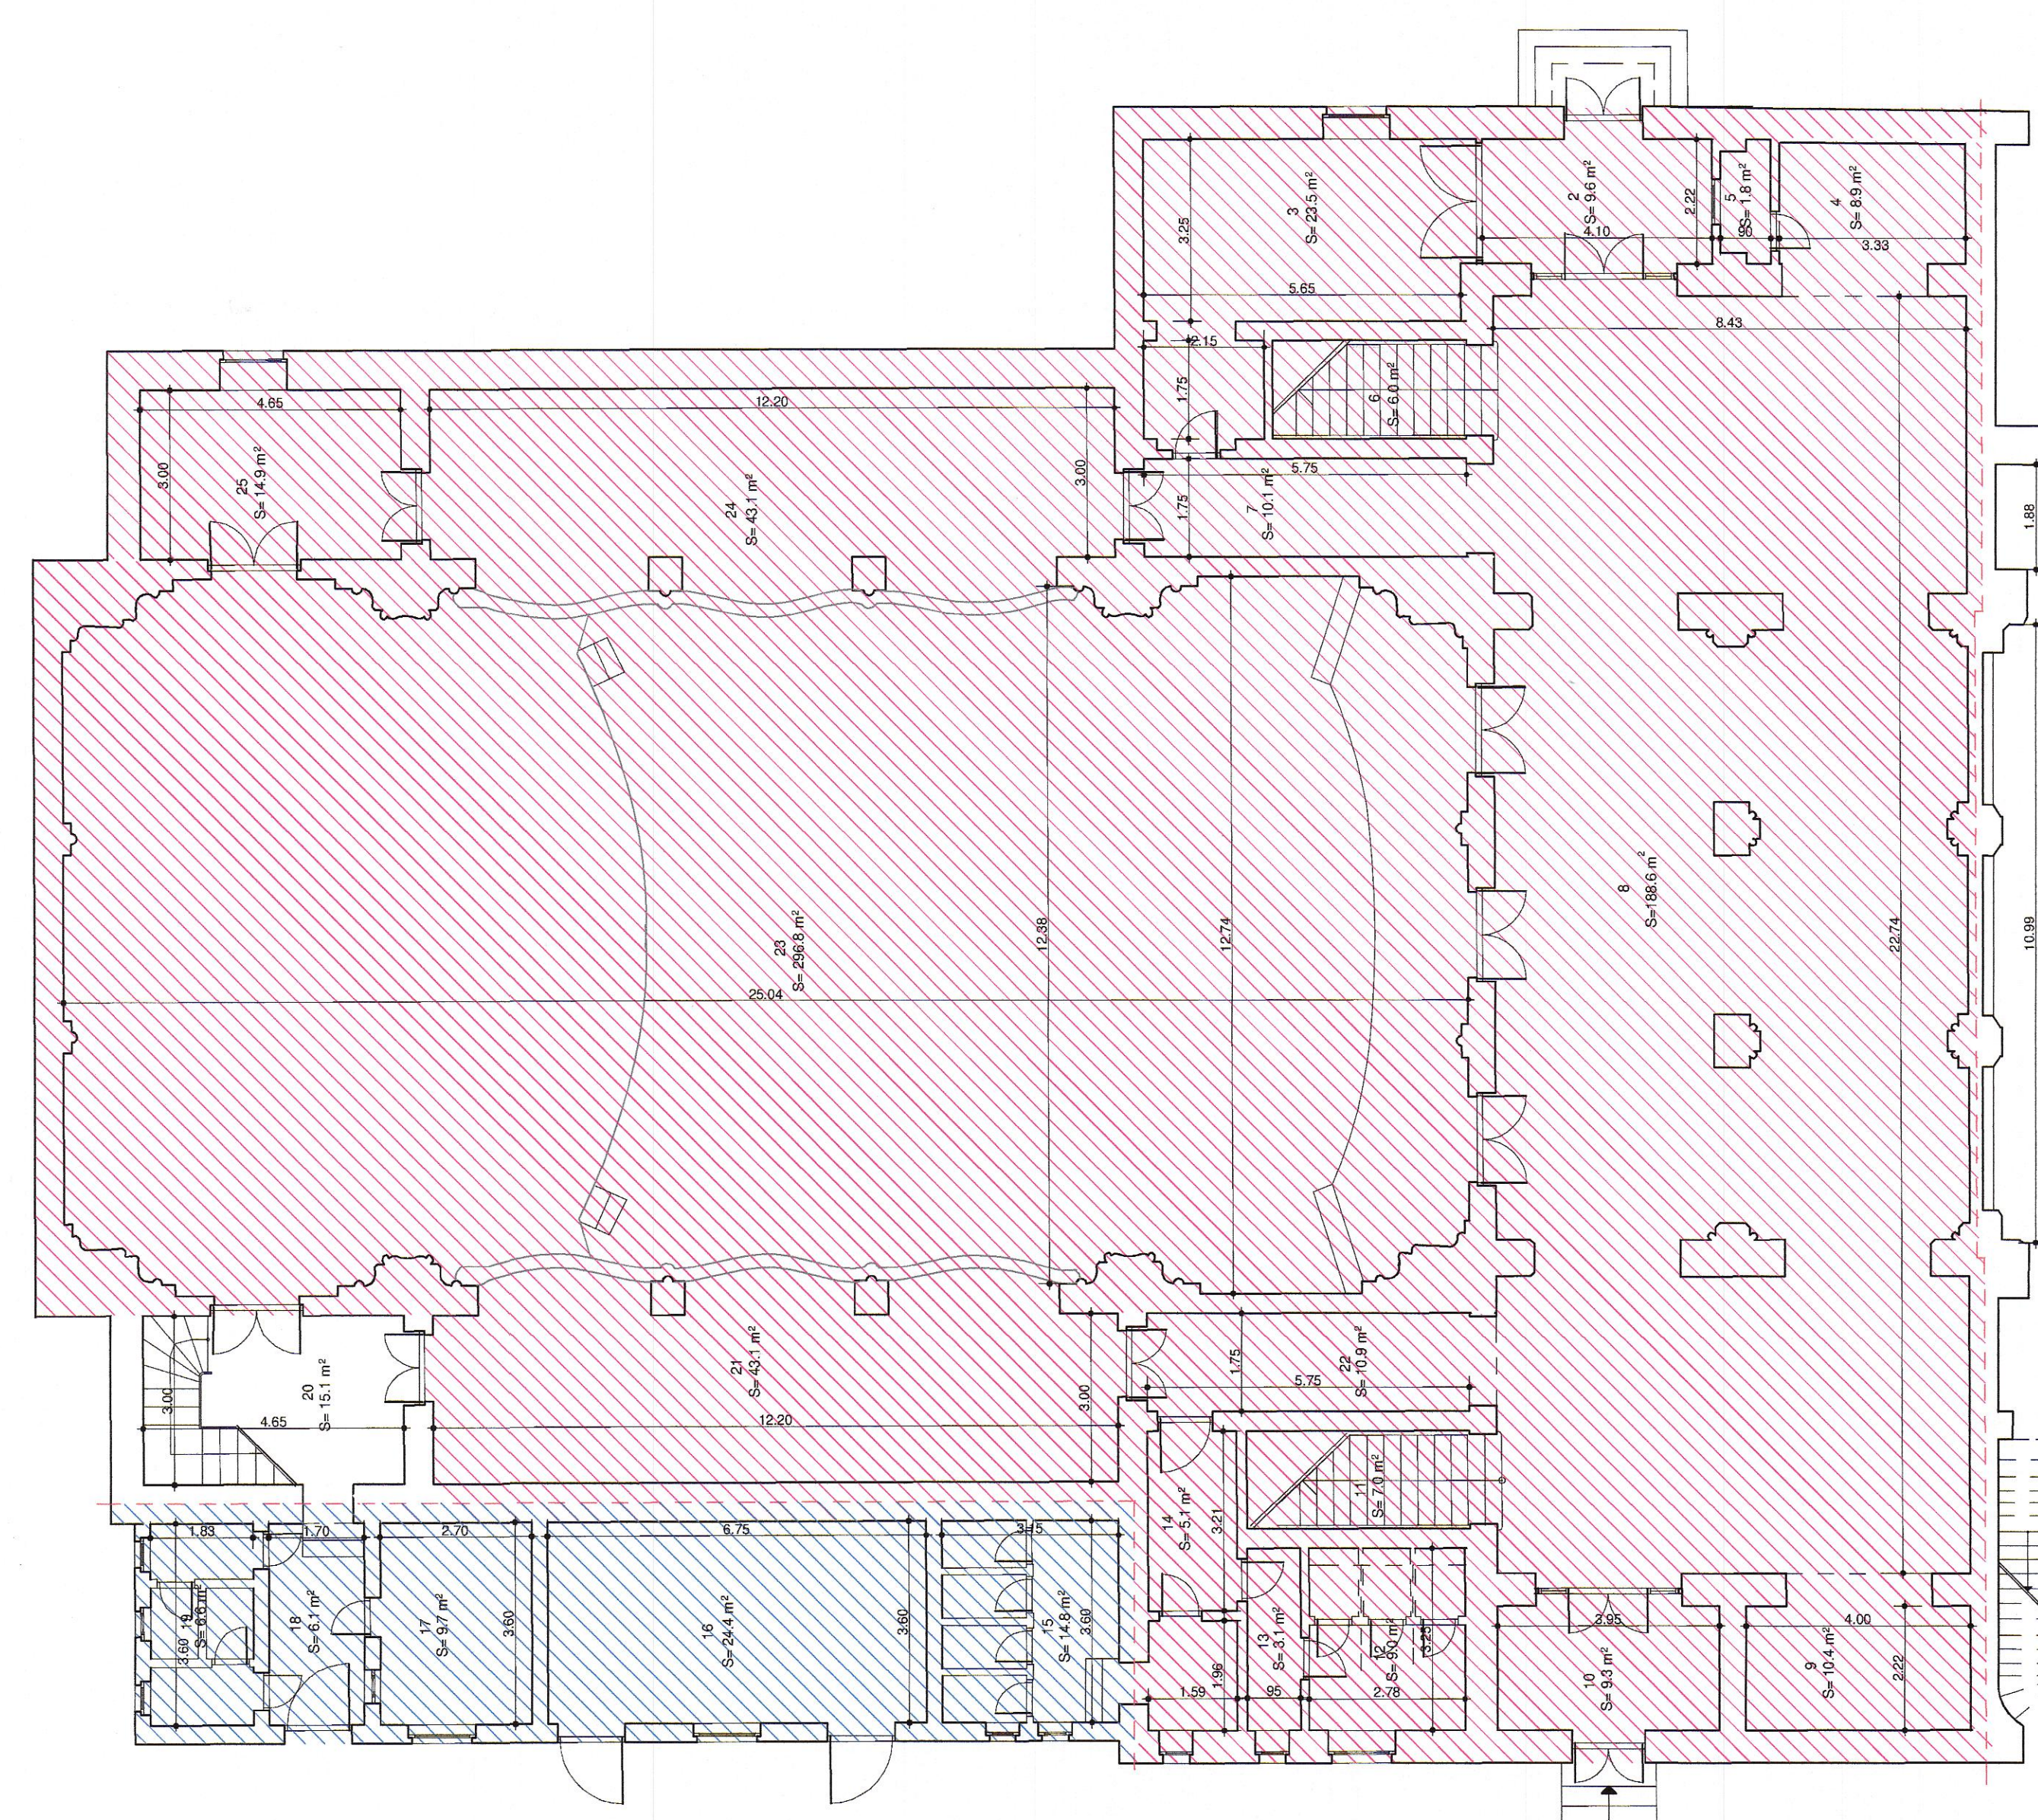

PLAN PARTER

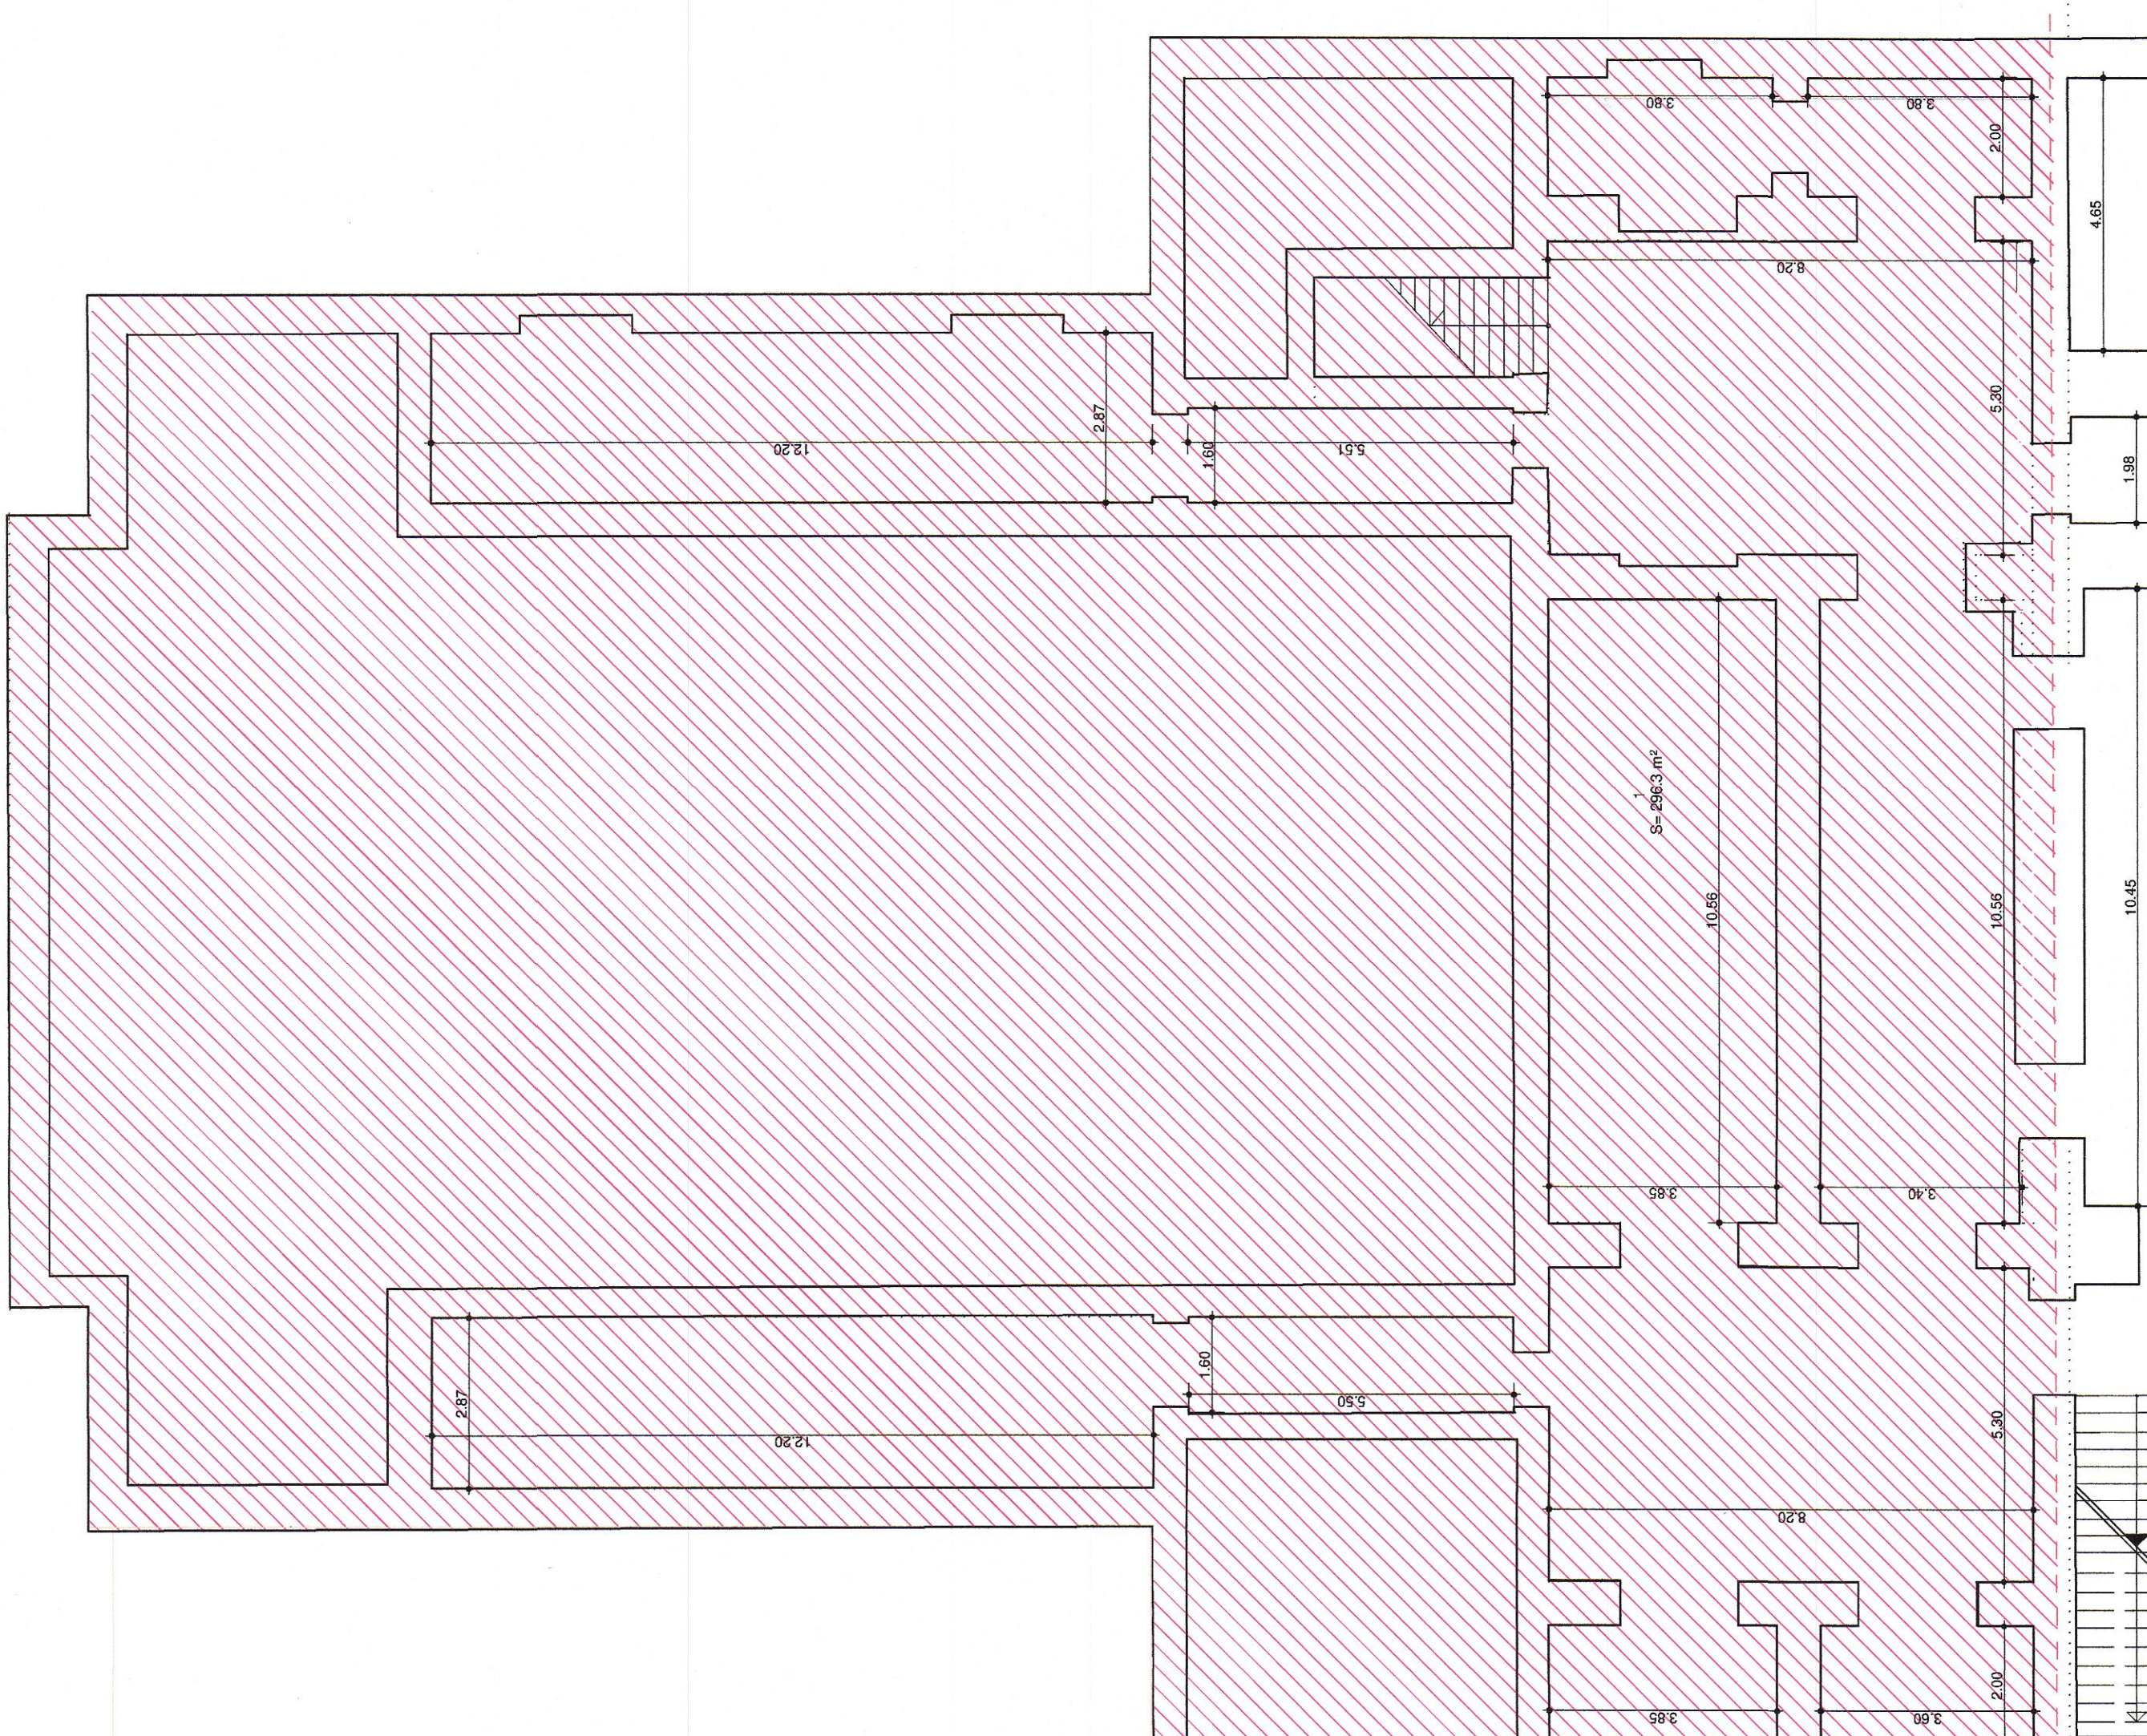

PLAN SUBSOL