Plan de amplasament şi delimitare a imobilului
Scara 1:2000

ANEXA NR. 1.3

Nr. cadastral	Suprafaţa măsurată a imobilului (mp)	Adresa imobilului
	5657	intravilan mun. Satu Mare, strada Grădinarilor, jud. Satu Mare
Nr. Cartea Funciară		**Unitatea Administrativ Teritorială (UAT)**
		SATU MARE

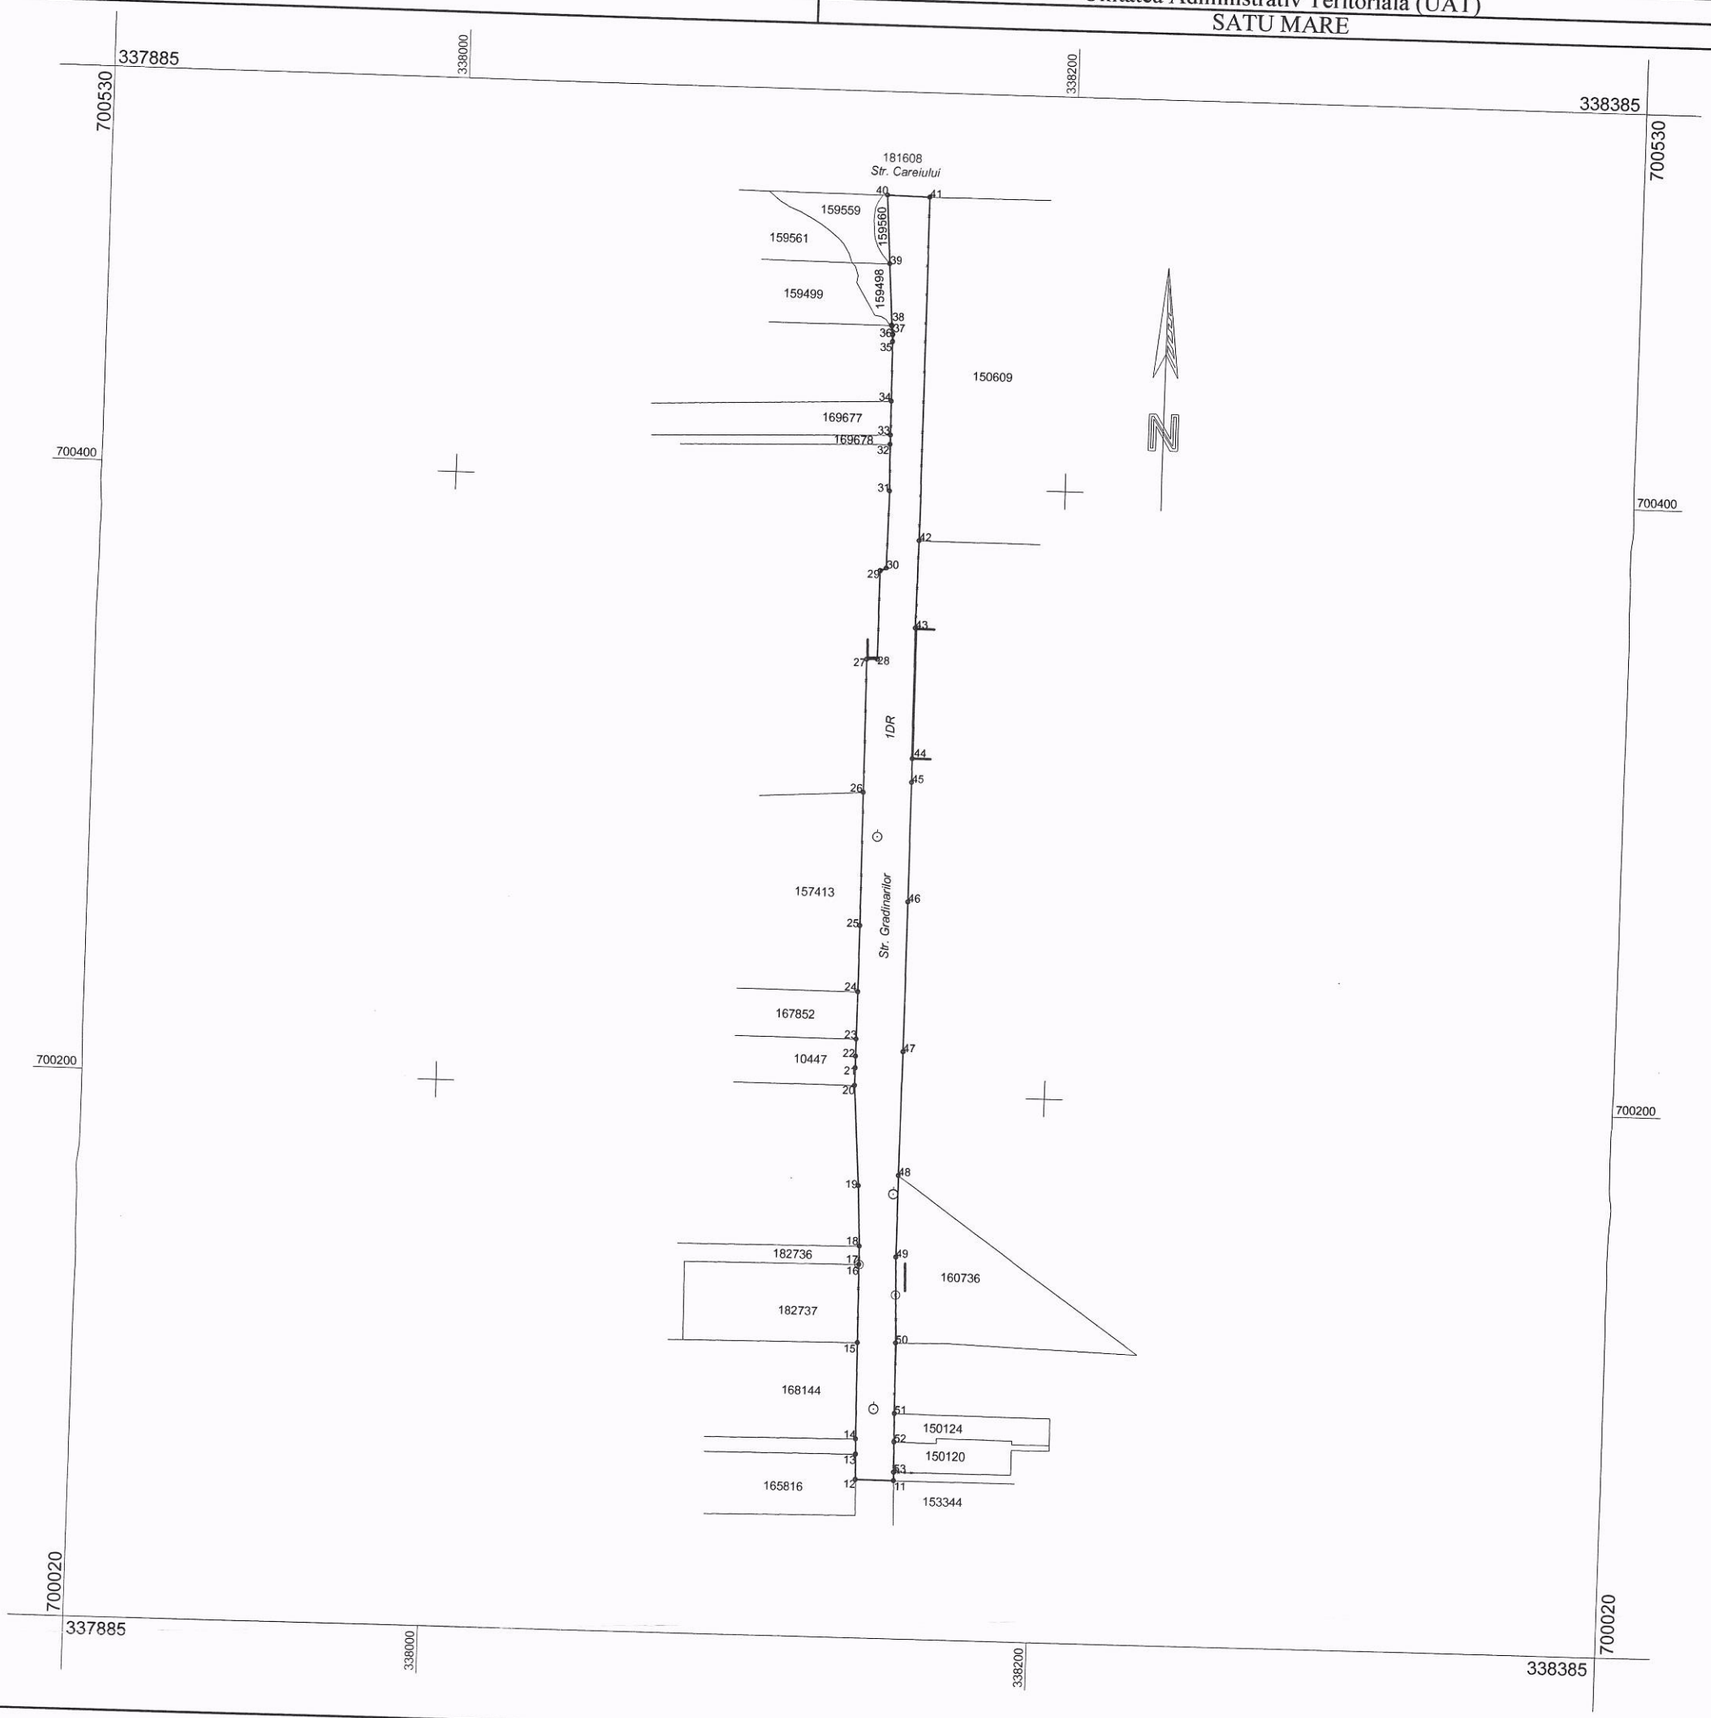

A. Date referitoare la teren			
Nr. parcelă	Categorie de folosinţă	Suprafaţa (mp)	Menţiuni
1	DR	5657	*STRADA GRĂDINARILOR*
Total		5657	

B. Date referitoare la construcţii			
Cod	Destinaţia	Suprafaţa construită la sol (mp)	Menţiuni
Total			

Suprafaţa totală măsurată a imobilului = 5657 mp
Suprafaţa din act = 5657 mp

Executant: BUDAI ZSOLT - PETRU **Seria RO-SM-F, Nr. 0014/10.11.2010, categoria C** **SYNTAX S.R.L.** **Seria RO-B-J, Nr. 0906/28.07.2016, clasa III** Confirm executarea măsurătorilor la teren, corectitudinea întocmirii documentaţiei cadastrale şi concordanţa acesteia cu realitatea din teren Semnătura şi ştampila Data ...14.08.2020..	**Inspector** Confirm introducerea imobilului în baza de date integrată şi atribuirea numărului cadastral Semnătura şi parafa Data..... Ştampila BCPI