


Legenda

- Camin
- Gaz
- ⊕ Electrice
- ⊖ Pluvial
- ⊙ Stalpi
- ⊕ Hidrant
- ▨


- Drum si alei
- Constructii
- Constructii invecinate
- Constructii OCPI
- Limita proprietate OCPI
- Gard
- Trotuar

Cladiri propuse pentru demolare

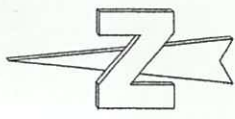

str. Ostrovului

str. Uzinei

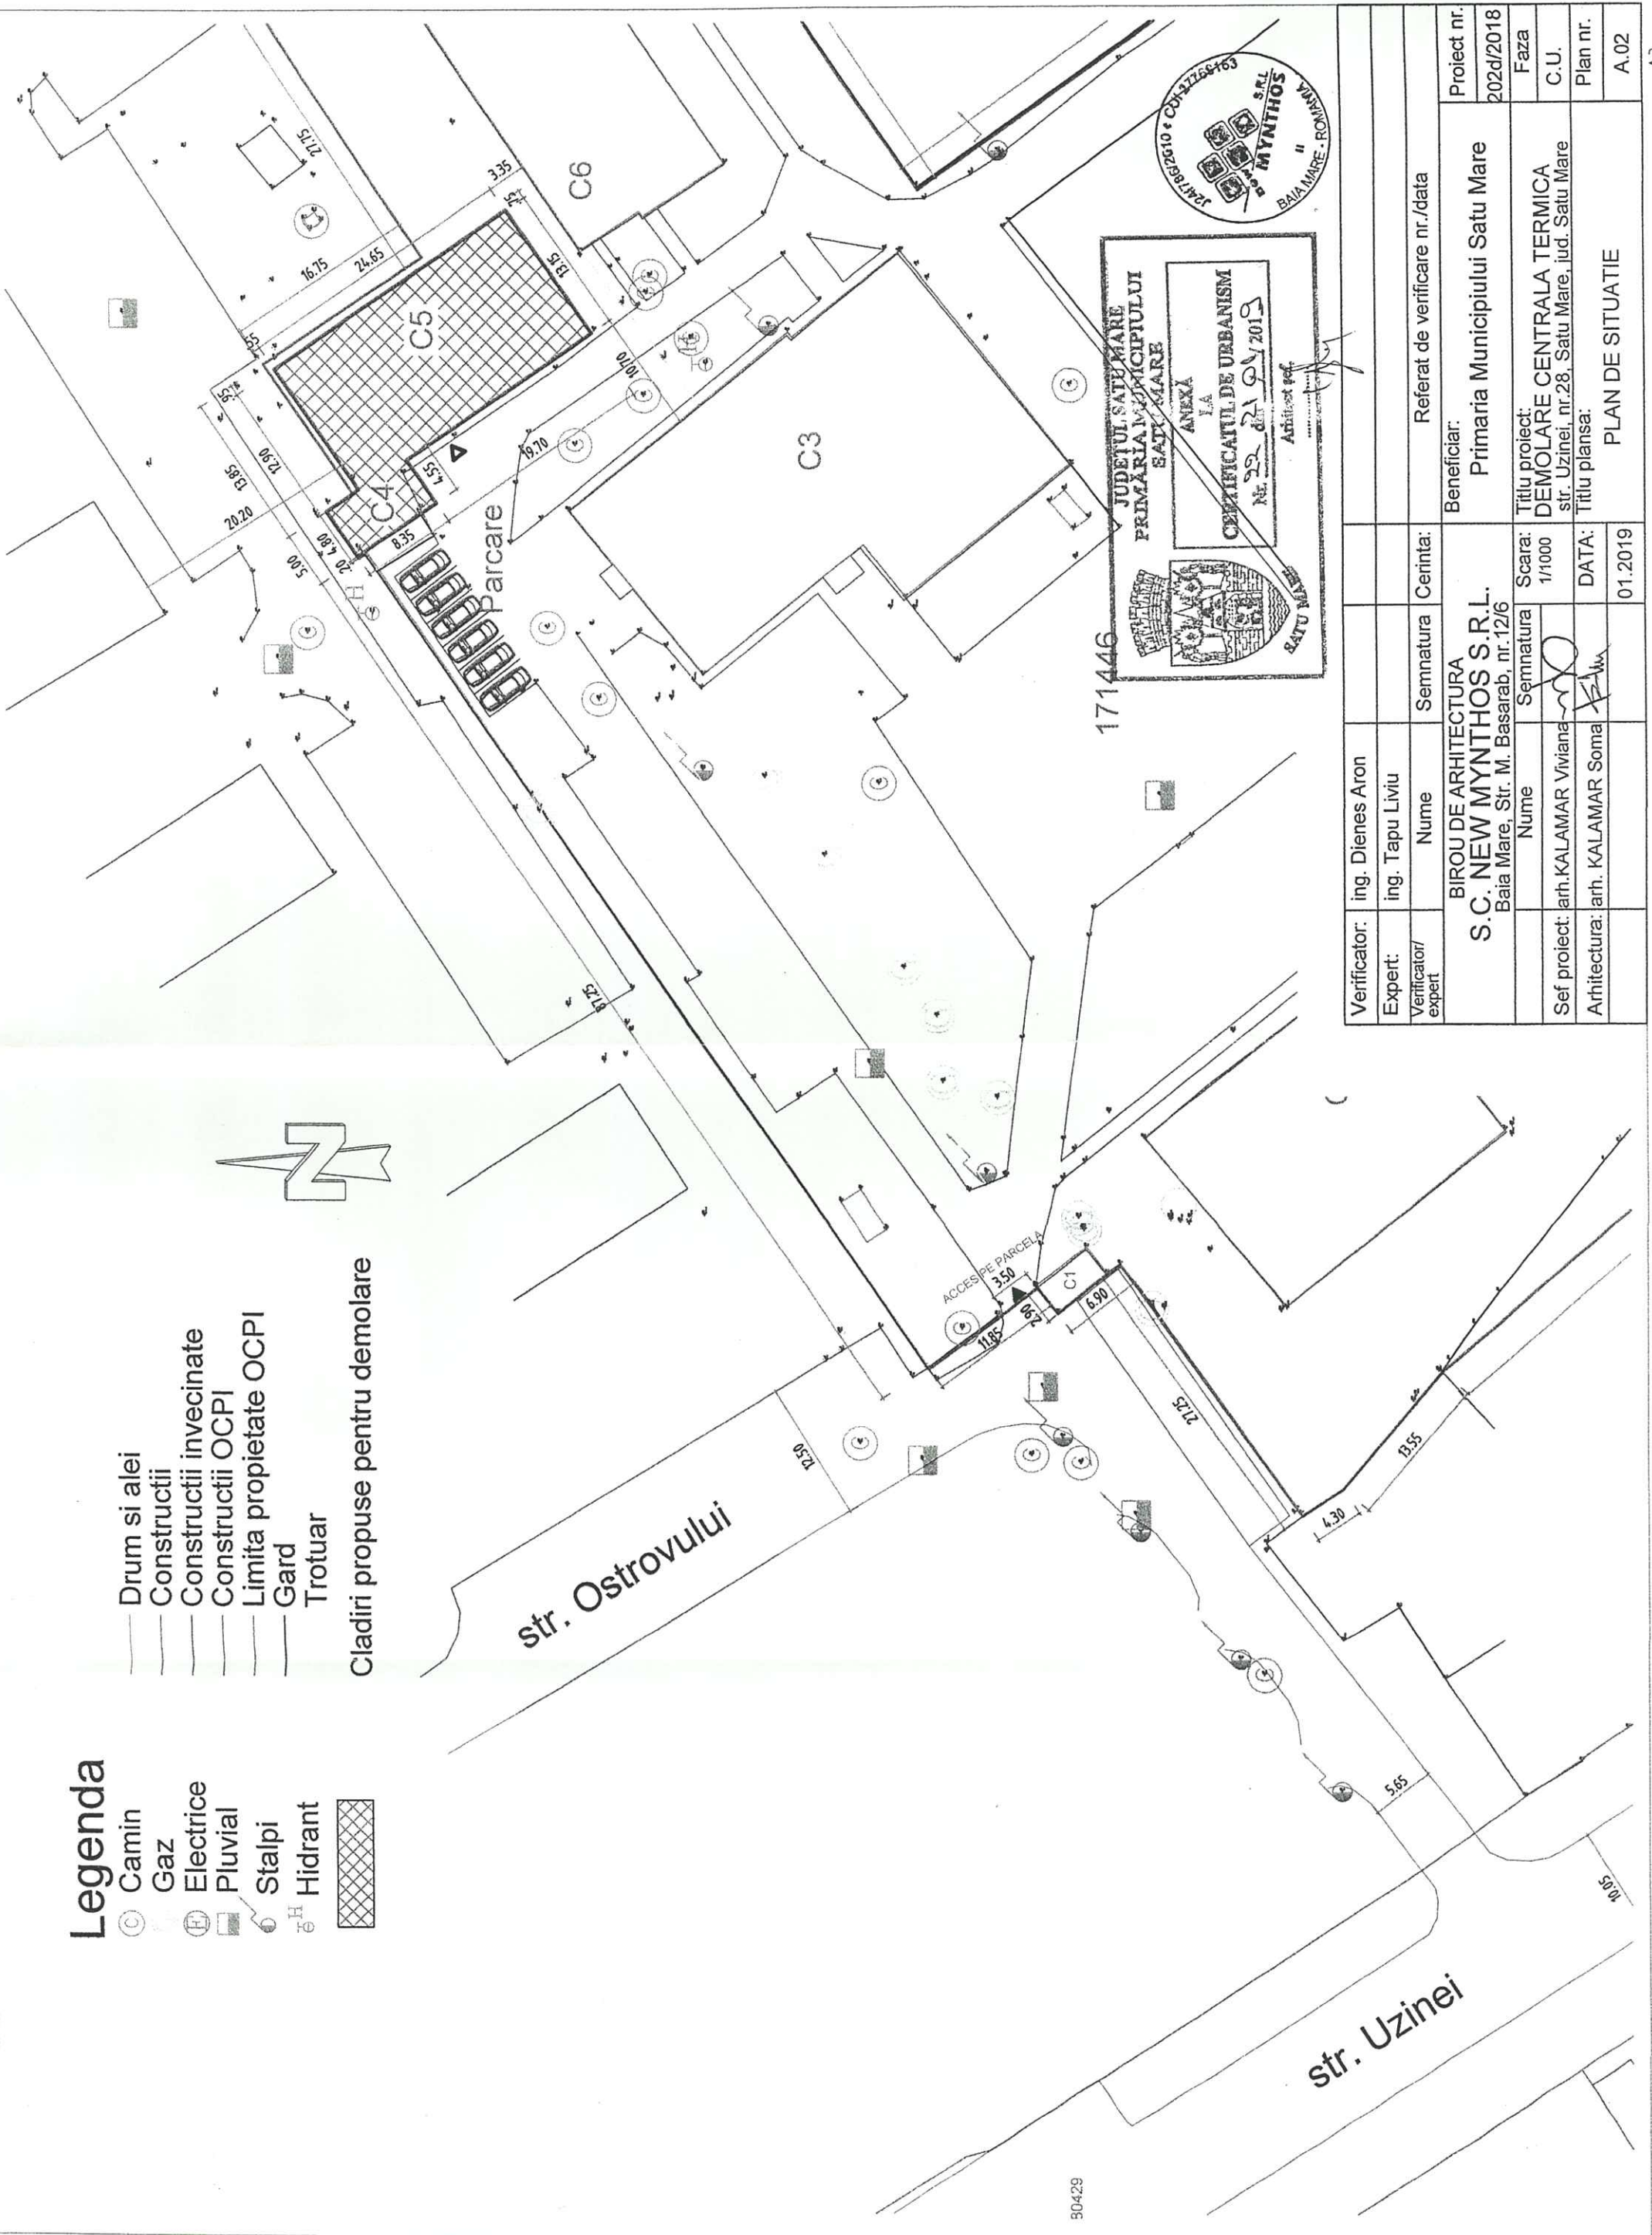

1711446

50429

JUDEȚUL SAȚU MARE
 PRIMĂRIA MUNICIPIULUI
 SAȚU MARE
 ANEXĂ
 LA
 CERTIFICATUL DE URBANISM
 NR. 22/21.04.2013
 Arhitect șef.



Verificator:	ing. Dienes Aron	Semnatura	Cerinta:	Referat de verificare nr./data	Proiect nr.
Expert:	ing. Tapu Liviu				202d/2018
Verificator/ expert	Nume	Semnatura		Beneficiar:	Faza
	S.C. NEW MYNTHOS S.R.L.			Primaria Municipiului Satu Mare	C.U.
	Baia Mare, Str. M. Basarab, nr.12/6			Titlu proiect:	Plan nr.
	Nume	Semnatura	Scara:	DEMOLARE CENTRALA TERMICA	A.02
	arh. KALAMAR Viviana		1/1000	str. Uzinei, nr.28, Satu Mare, jud. Satu Mare	
Sef proiect:	arh. KALAMAR Soma		DATA:	Titlu plansa:	
Arhitectura:	arh. KALAMAR Soma		01.2019	PLAN DE SITUATIE	