


Plan de amplasament si delimitare a imobilului

SCARA 1:500
INTRAVILAN

Anexa nr. 1.35

Nr. top.	Suprafata masurata (mp)	Adresa imobilului	
6934/30/b	2197	Loc. Satu Mare, str. Lucian Blaga	
Cartea Funciara Nr.	160165	UAT	Satu Mare

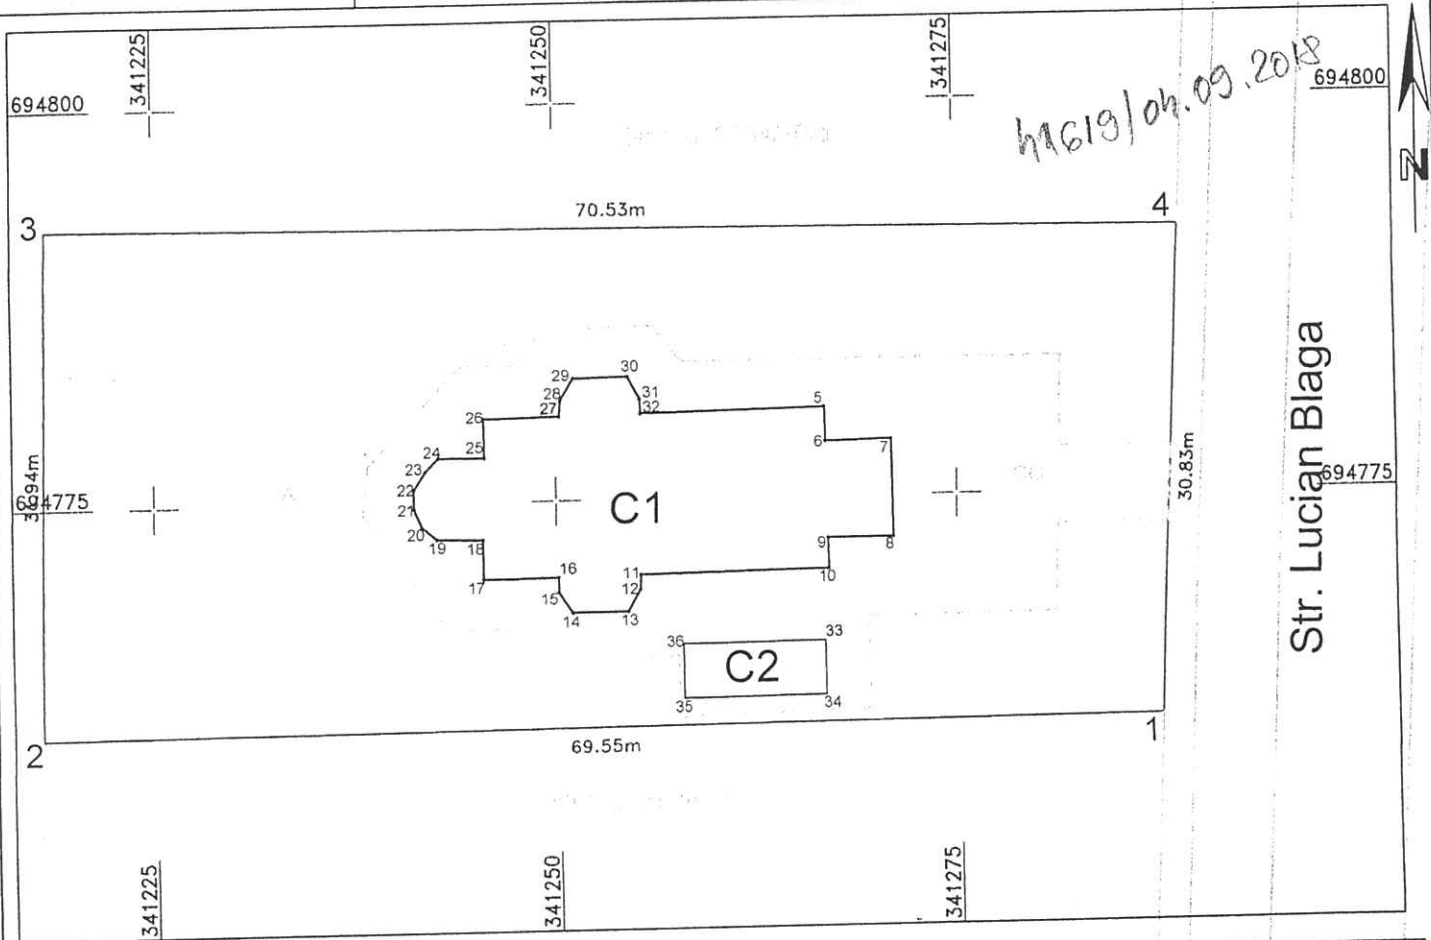

A. Date referitoare la teren

Nr. parcela	Categoria de folosinta	Suprafata (mp)	Mentiuni
1	Cc	742	Imobil imprejmuit
2	A	1455	
Total		2197	

B. Date referitoare la constructii

Cod constr.	Destinatia	Suprafata construita la sol (mp)	Situatia juridica	Mentiuni
C1	CAS	282	Cu acte	Biserica
C2	CA	30	Fara acte	Anexa gospodareasca
Total		312		

Suprafata masurata a imobilului = 2197 mp
Suprafata din acte a imobilului = 2000 mp

Executant: Lung Adrian

Confirm executarea masuratorilor la teren, corectitudinea intocmirii documentatiei cadastrale si corespondenta acesteia cu realitatea



Inspector

Confirm introducerea imobilului in baza de date integrata si atribuirea nr. cadastral

CALCULUL ANALITIC AL SUPRAFETELOR

INVENTAR DE COORDONATE

Sistem de proiectie : "Proiectia stereografica 1970"

Parcela (C1)

Nr. Pct.	Coordonate pct.de contur		Lungimi laturi D(i,i+1)
	X []	Y []	
5	694780.617	341266.731	2.19
6	694778.430	341266.762	4.13
7	694778.509	341270.895	6.16
8	694772.354	341271.012	4.13
9	694772.354	341266.880	1.91
10	694770.443	341266.915	11.78
11	694770.259	341255.132	0.94
12	694769.321	341255.087	1.57
13	694767.955	341254.319	3.39
14	694767.937	341250.932	1.55
15	694769.232	341250.082	0.96
16	694770.187	341250.104	4.66
17	694770.146	341245.443	2.50
18	694772.643	341245.430	2.87
19	694772.724	341242.558	1.22
20	694773.503	341241.620	1.25
21	694774.653	341241.121	1.19
22	694775.841	341241.123	1.35
23	694776.975	341241.855	1.19
24	694777.832	341242.686	2.88
25	694777.783	341245.562	2.48
26	694780.262	341245.519	4.72
27	694780.330	341250.234	0.98
28	694781.311	341250.306	1.60
29	694782.683	341251.124	3.31
30	694782.743	341254.430	1.59
31	694781.339	341255.172	0.93
32	694780.409	341255.218	11.51
S(C1)=282.43mp P=84.93			

Parcela (Nr.top.6934/30/b)

Nr. Pct.	Coordonate pct.de contur		Lungimi laturi D(i,i+1)
	X []	Y []	
1	694760.984	341287.488	69.55
2	694760.581	341217.940	31.94
3	694792.519	341218.317	70.53
4	694791.781	341288.843	30.83
S(Nr.top.6934/30/b)=2197.03mp P=202.85			

Parcela (C2)

Nr. Pct.	Coordonate pct.de contur		Lungimi laturi D(i,i+1)
	X []	Y []	
33	694765.885	341266.581	3.36
34	694762.522	341266.612	8.93
35	694762.478	341257.683	3.36
36	694765.836	341257.712	8.87
S(C2)=29.91mp P=24.52			

