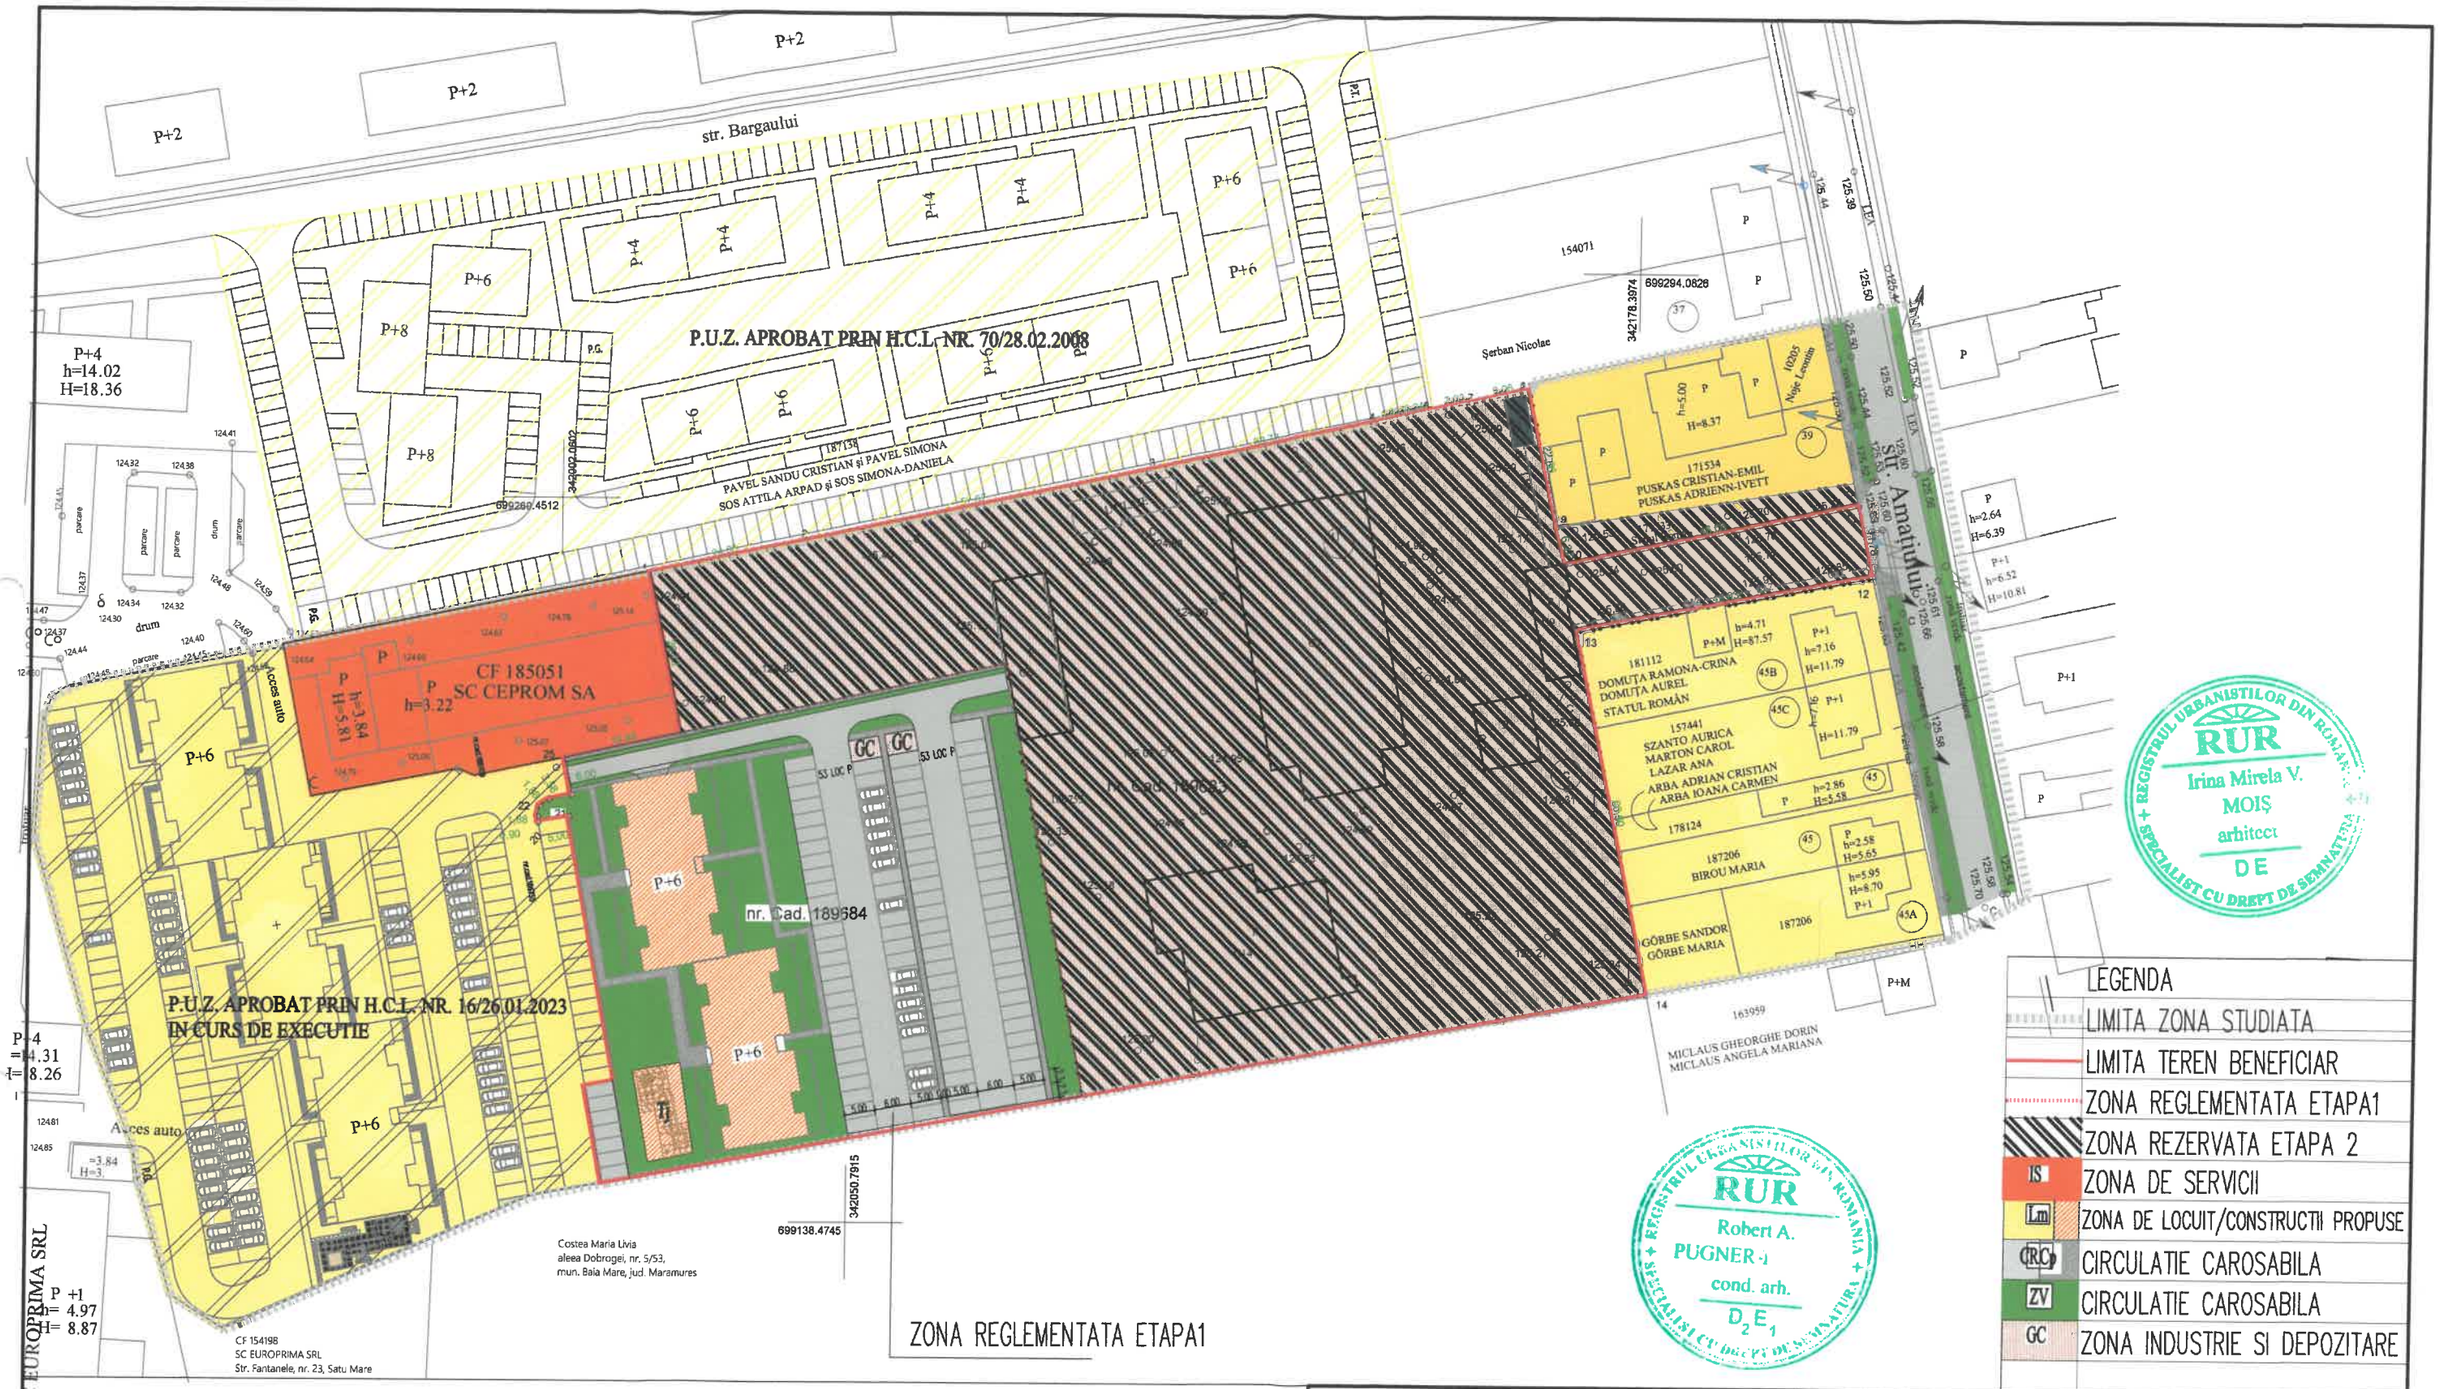

REGISTRUL URBANIȘTILOR DIN ROMÂNIA
RUR
Irina Mirela V. MOIȘ
arhitect
DE
SPECIALIST CU DREPT DE SEMNĂTURĂ

REGISTRUL URBANIȘTILOR DIN ROMÂNIA
RUR
Robert A. PUGNER
cond. arh.
D_2E_1
SPECIALIST CU DREPT DE SEMNĂTURĂ

S.C. PERACTO AG S.R.L.
JUD.SATU MARE,VIILE SATU MARE STR.ARDUDULUI NR.4/B
C.U.I. - 27983174

SPECIFICATIE	NUME	SEMNATURA	SCARA: 1:1000
COORDONATOR	arh.MOIS MIRELA		
PROIECTAT	c.arh PUGNER R.		DATA: IAN 2025
DESENAT	c.arh PUGNER R.		

Beneficiar: SC MIBO REAL ESTATE SRL

NR. PROIECT: 19/2024

ELABORARE SI APROBARE P.U.Z.
ZONA DE LOCUIT
MUN.SATU MARE – STR.AMATIULUI NR.41 CF 189684

FAZA: P.U.Z.

VARIANTA DE MOBILARE ORIENTATIVA

PLANSA NR: A - 6