


DENUMREA REȚELEI	LUNGIME
REȚEA DE GAZE NATURALE	22 m
REȚEA DE APĂ	20 m
REȚEA DE CANALIZARE	18 m
LINIE ELECTRICA	14 m

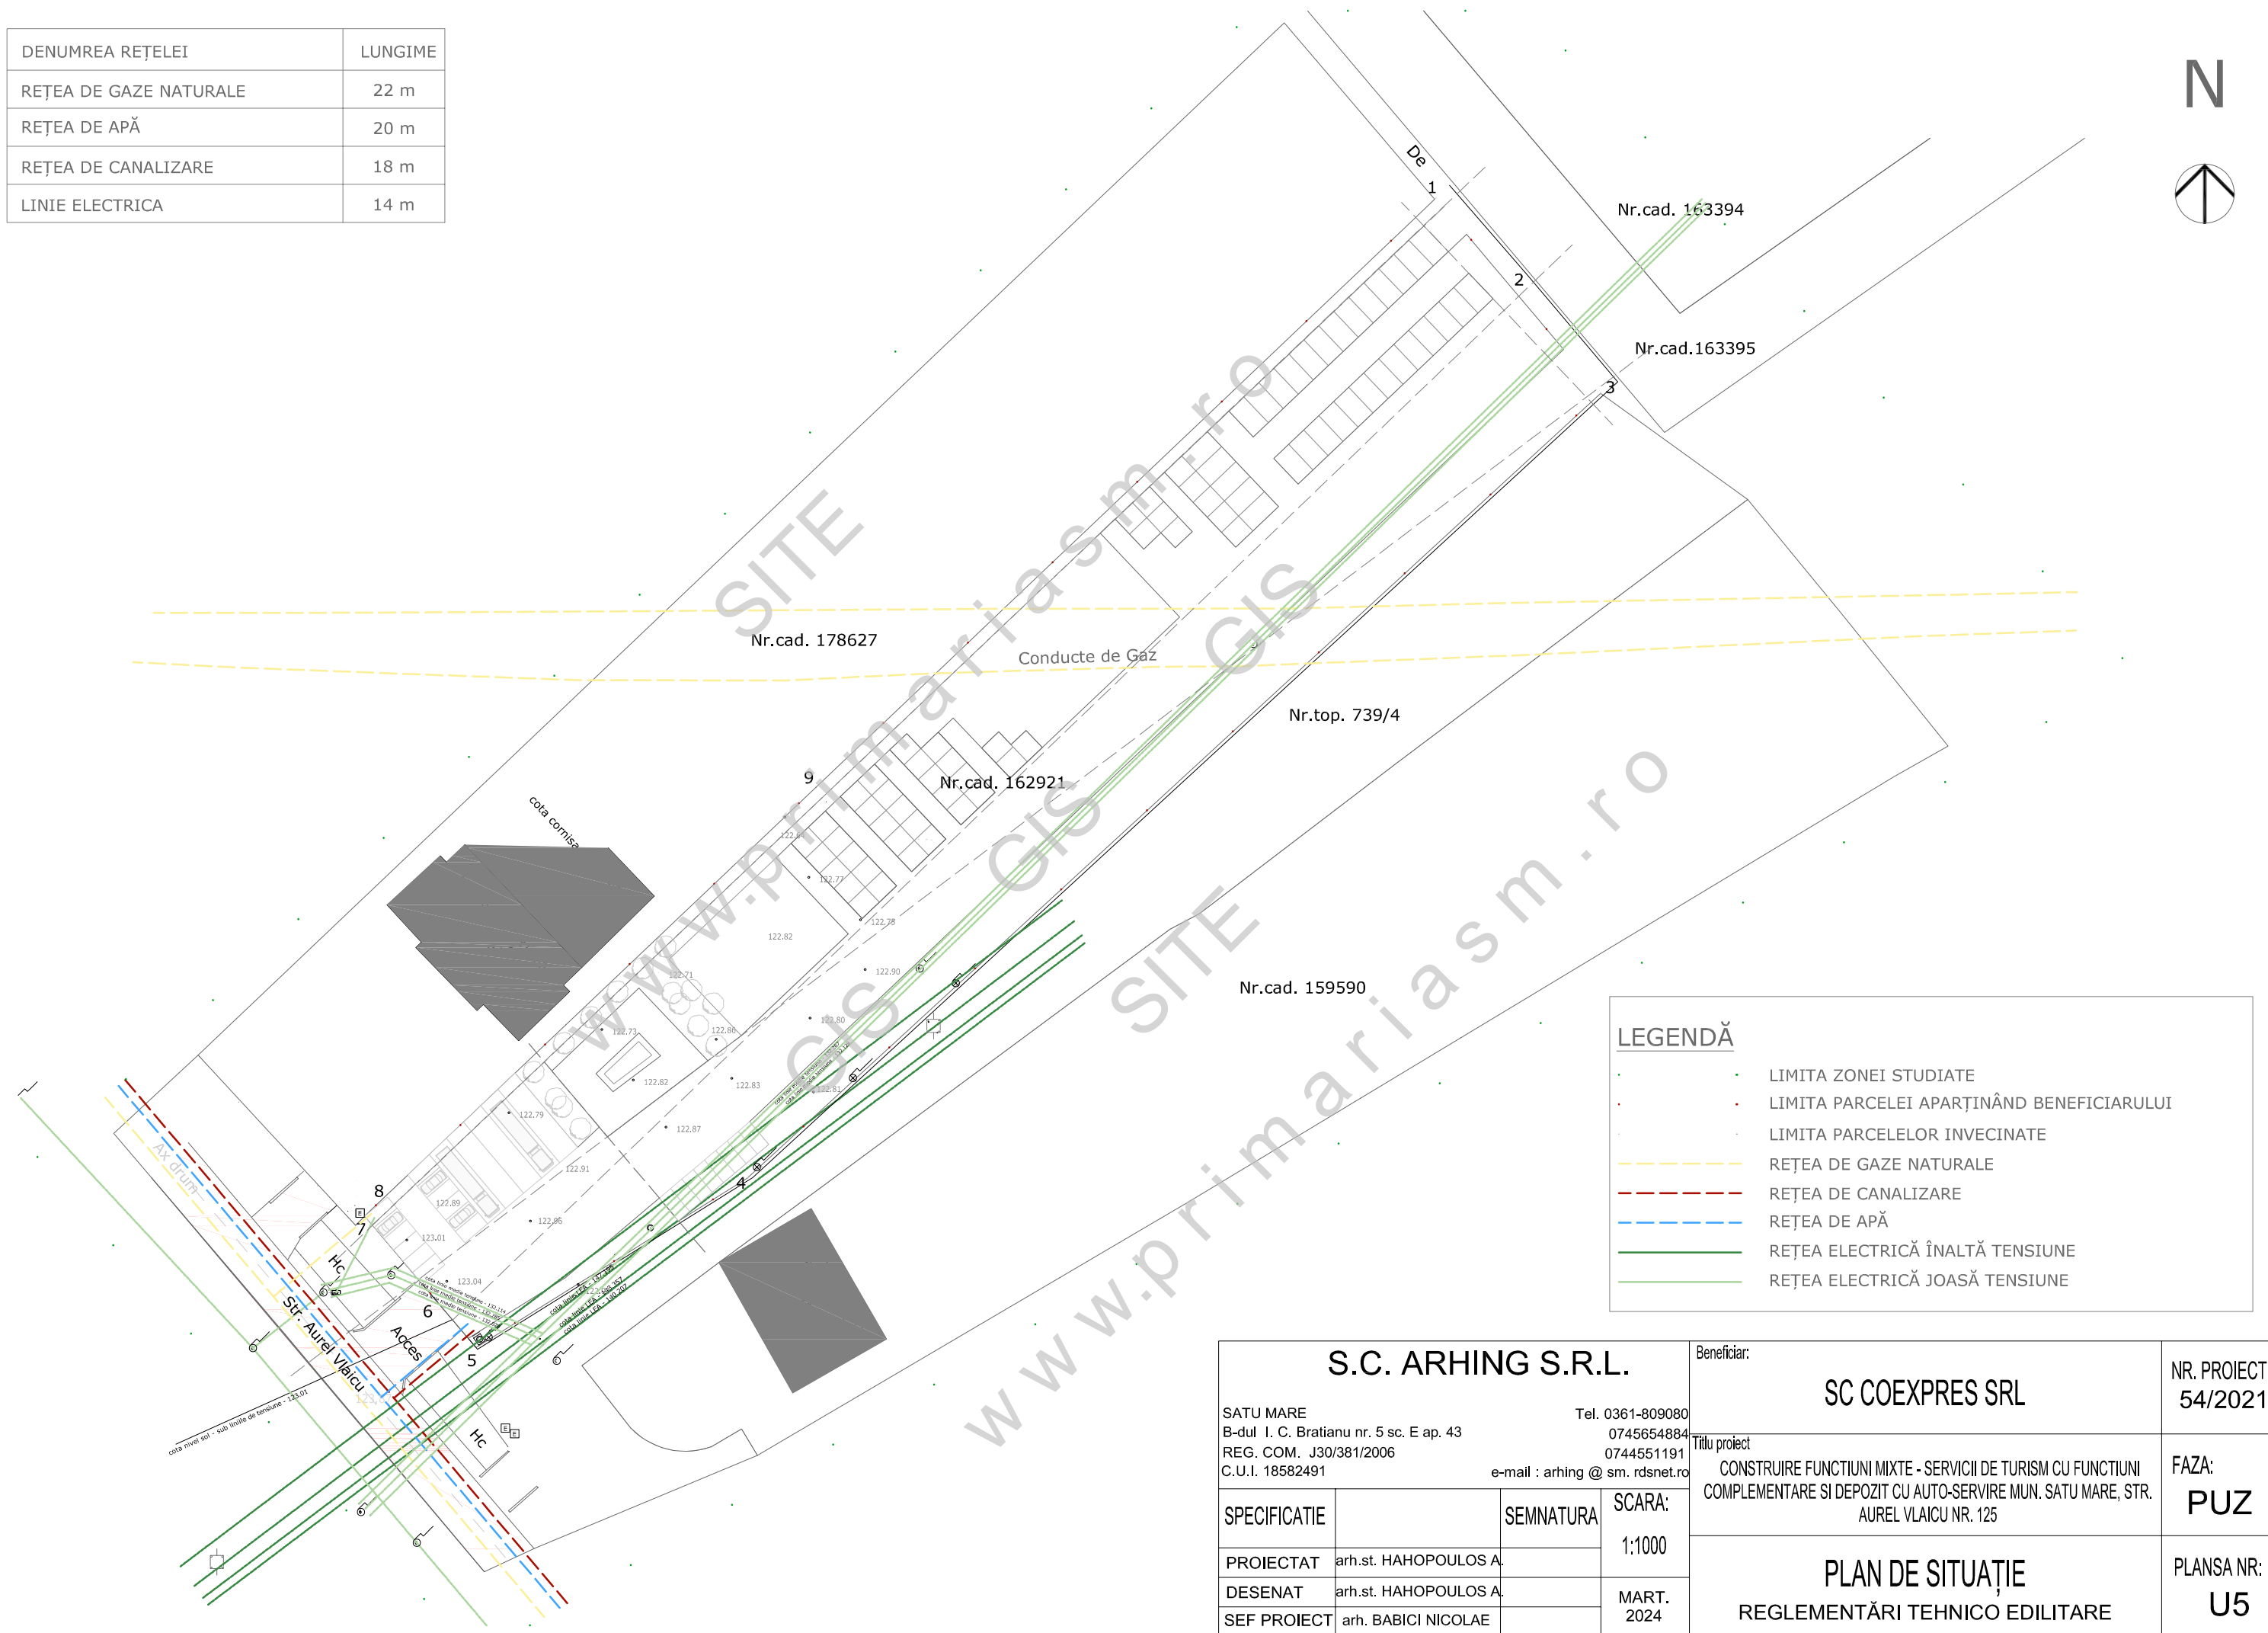

LEGENDĂ	
	LIMITA ZONEI STUDIATE
	LIMITA PARCELEI APARTINÂND BENEFICIARULUI
	LIMITA PARCELELOR INVECINATE
	REȚEA DE GAZE NATURALE
	REȚEA DE CANALIZARE
	REȚEA DE APĂ
	REȚEA ELECTRICA ÎNALTĂ TENSIUNE
	REȚEA ELECTRICA JOASĂ TENSIUNE

S.C. ARHING S.R.L.		Beneficiar:	SC COEXPRES SRL	NR. PROIECT 54/2021
SATU MARE B-dul I. C. Bratianu nr. 5 sc. E ap. 43 REG. COM. J30/381/2006 C.U.I. 18582491		Tel. 0361-809080 0745654884 0744551191 e-mail : arhing @ sm. rdsnet.ro	Titlu proiect	FAZA: PUZ
SPECIFICATIE		SEMNATURA	CONSTRUIRE FUNCTIUNI MIXTE - SERVICII DE TURISM CU FUNCTIUNI COMPLEMENTARE SI DEPOZIT CU AUTO-SERVIRE MUN. SATU MARE, STR. AUREL VLAICU NR. 125	PLANSĂ NR: U5
PROIECTAT	arh.st. HAHOPOULOS A.	SCARA: 1:1000		
DESENAT	arh.st. HAHOPOULOS A.	MART. 2024		
SEF PROIECT	arh. BABICI NICOLAE		PLAN DE SITUAȚIE REGLEMENTĂRI TEHNICO EDILITARE	