


DENUMREA REȚELEI	LUNGIME
REȚEA DE GAZE NATURALE	22 m
REȚEA DE APĂ	20 m
REȚEA DE CANALIZARE	18 m
LINIE ELECTRICA	14 m

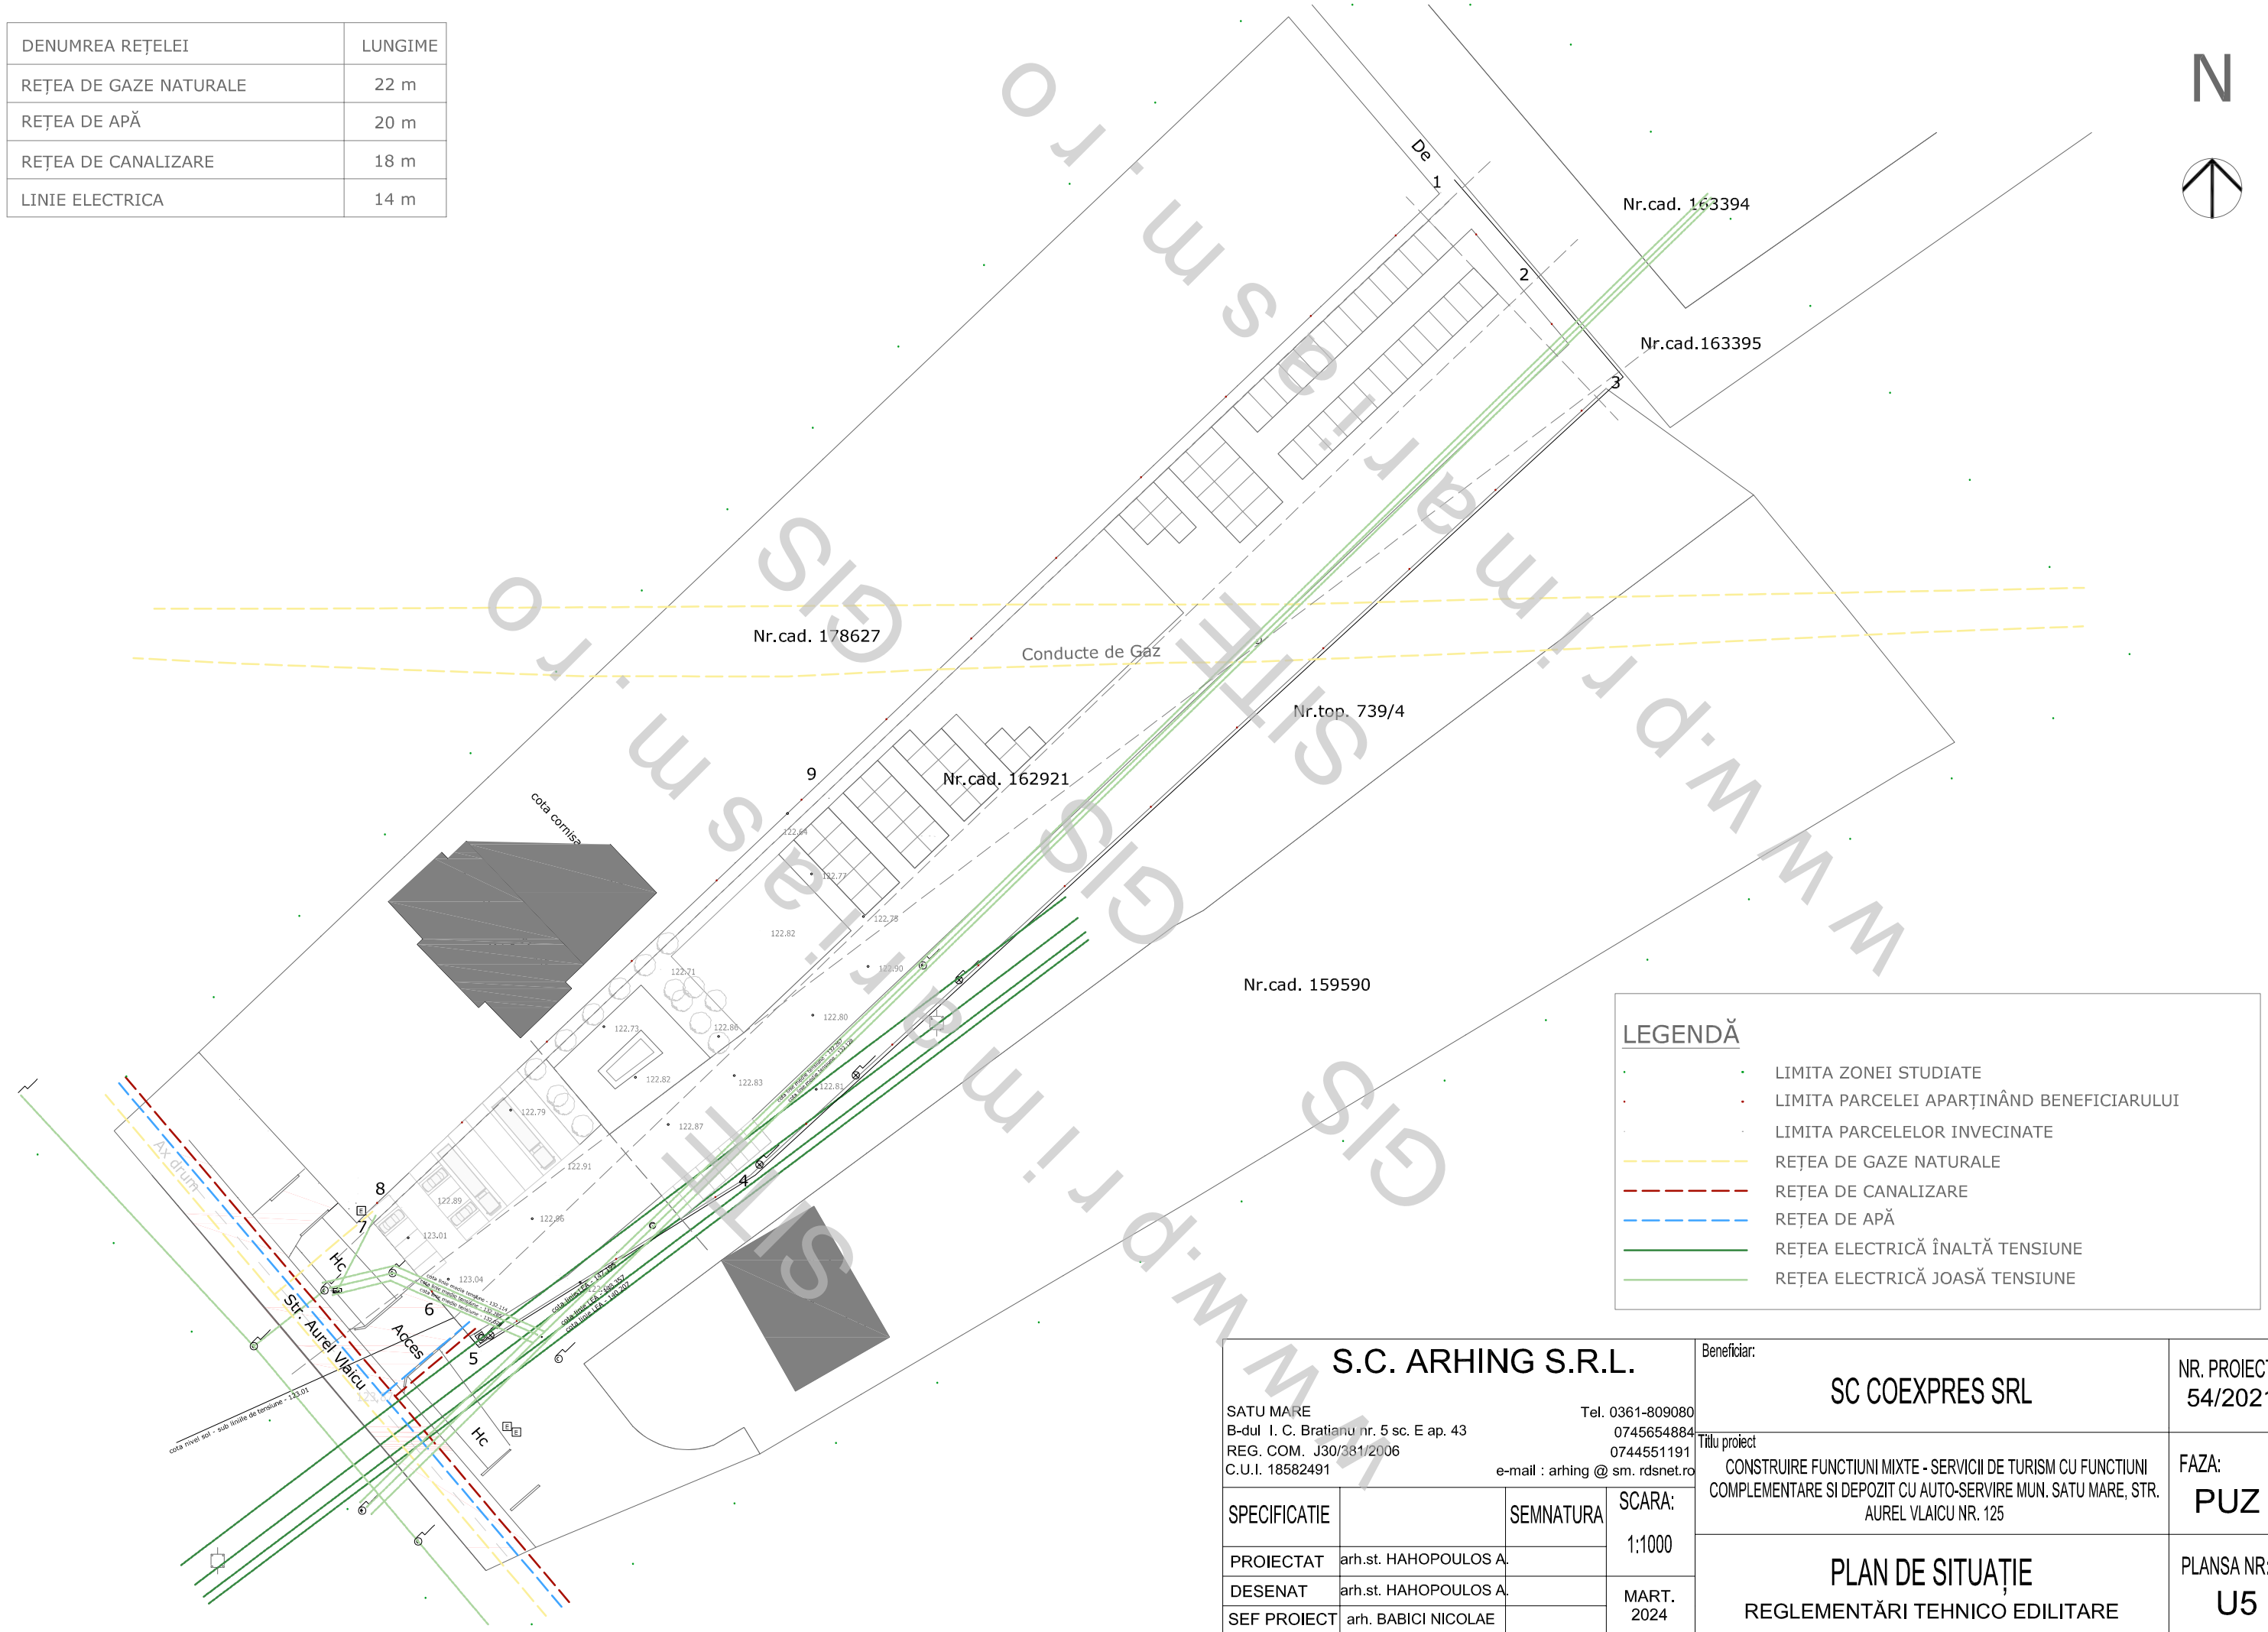

LEGENDĂ	
	LIMITA ZONEI STUDIATE
	LIMITA PARCELEI APARTINÂND BENEFICIARULUI
	LIMITA PARCELELOR INVECINATE
	REȚEA DE GAZE NATURALE
	REȚEA DE CANALIZARE
	REȚEA DE APĂ
	REȚEA ELECTRICA ÎNALTĂ TENSIUNE
	REȚEA ELECTRICA JOASĂ TENSIUNE

<b>S.C. ARHING S.R.L.</b> SATU MARE B-dul I. C. Bratianu nr. 5 sc. E ap. 43 REG. COM. J30/381/2006 C.U.I. 18582491 Tel. 0361-809080 0745654884 0744551191 e-mail : arhing @ sm. rdsnet.ro		Beneficiar:	<b>SC COEXPRES SRL</b>	NR. PROIECT 54/2021
		Titlu proiect	CONSTRUIRE FUNCȚIUNI MIXTE - SERVICII DE TURISM CU FUNCȚIUNI COMPLEMENTARE SI DEPOZIT CU AUTO-SERVIRE MUN. SATU MARE, STR. AUREL VLAICU NR. 125	FAZA: <b>PUZ</b>
SPECIFICATIE	SEMNATURA	SCARA:	<b>PLAN DE SITUAȚIE</b> REGLEMENTĂRI TEHNICO EDILITARE	
PROIECTAT	arh.st. HAHOPOULOS A.	1:1000		
DESENAT	arh.st. HAHOPOULOS A.	MART. 2024		
SEF PROIECT	arh. BABICI NICOLAE		PLANSĂ NR: <b>U5</b>	