


BILANȚ TERITORIAL		m ²	%
CONSTRUCȚII PROPUSE		1 956.50	19.57
CĂI DE COMUNICAȚIE RUTIERĂ / PIETONALĂ		4 770.00	47.70
SPAȚII VERZI		3 273.50	32.73
TOTAL		10 000.00	100,00

S = 10 000 m²
P.O.T. Existent = 1.29%
C.U.T. Existent = 0.01
P.O.T. Propus = 19.57%
C.U.T. Propus = 0.35

Parcela (Nr.cad.162921)

Nr. Pct.	Coordonate pct.de contur		Lungimi laturi D(i,i+1)
	X []	Y []	
1	704376.003	339017.476	20.05
2	704360.684	339030.414	23.12
3	704343.019	339045.335	196.07
4	704210.325	338900.989	54.15
5	704181.665	338855.046	9.10
6	704188.617	338849.169	19.98
7	704203.877	338836.269	3.26
8	704206.158	338838.594	102.03
9	704276.406	338912.589	144.64

S(Nr.cad.162921)=9999.79mp P=572.41

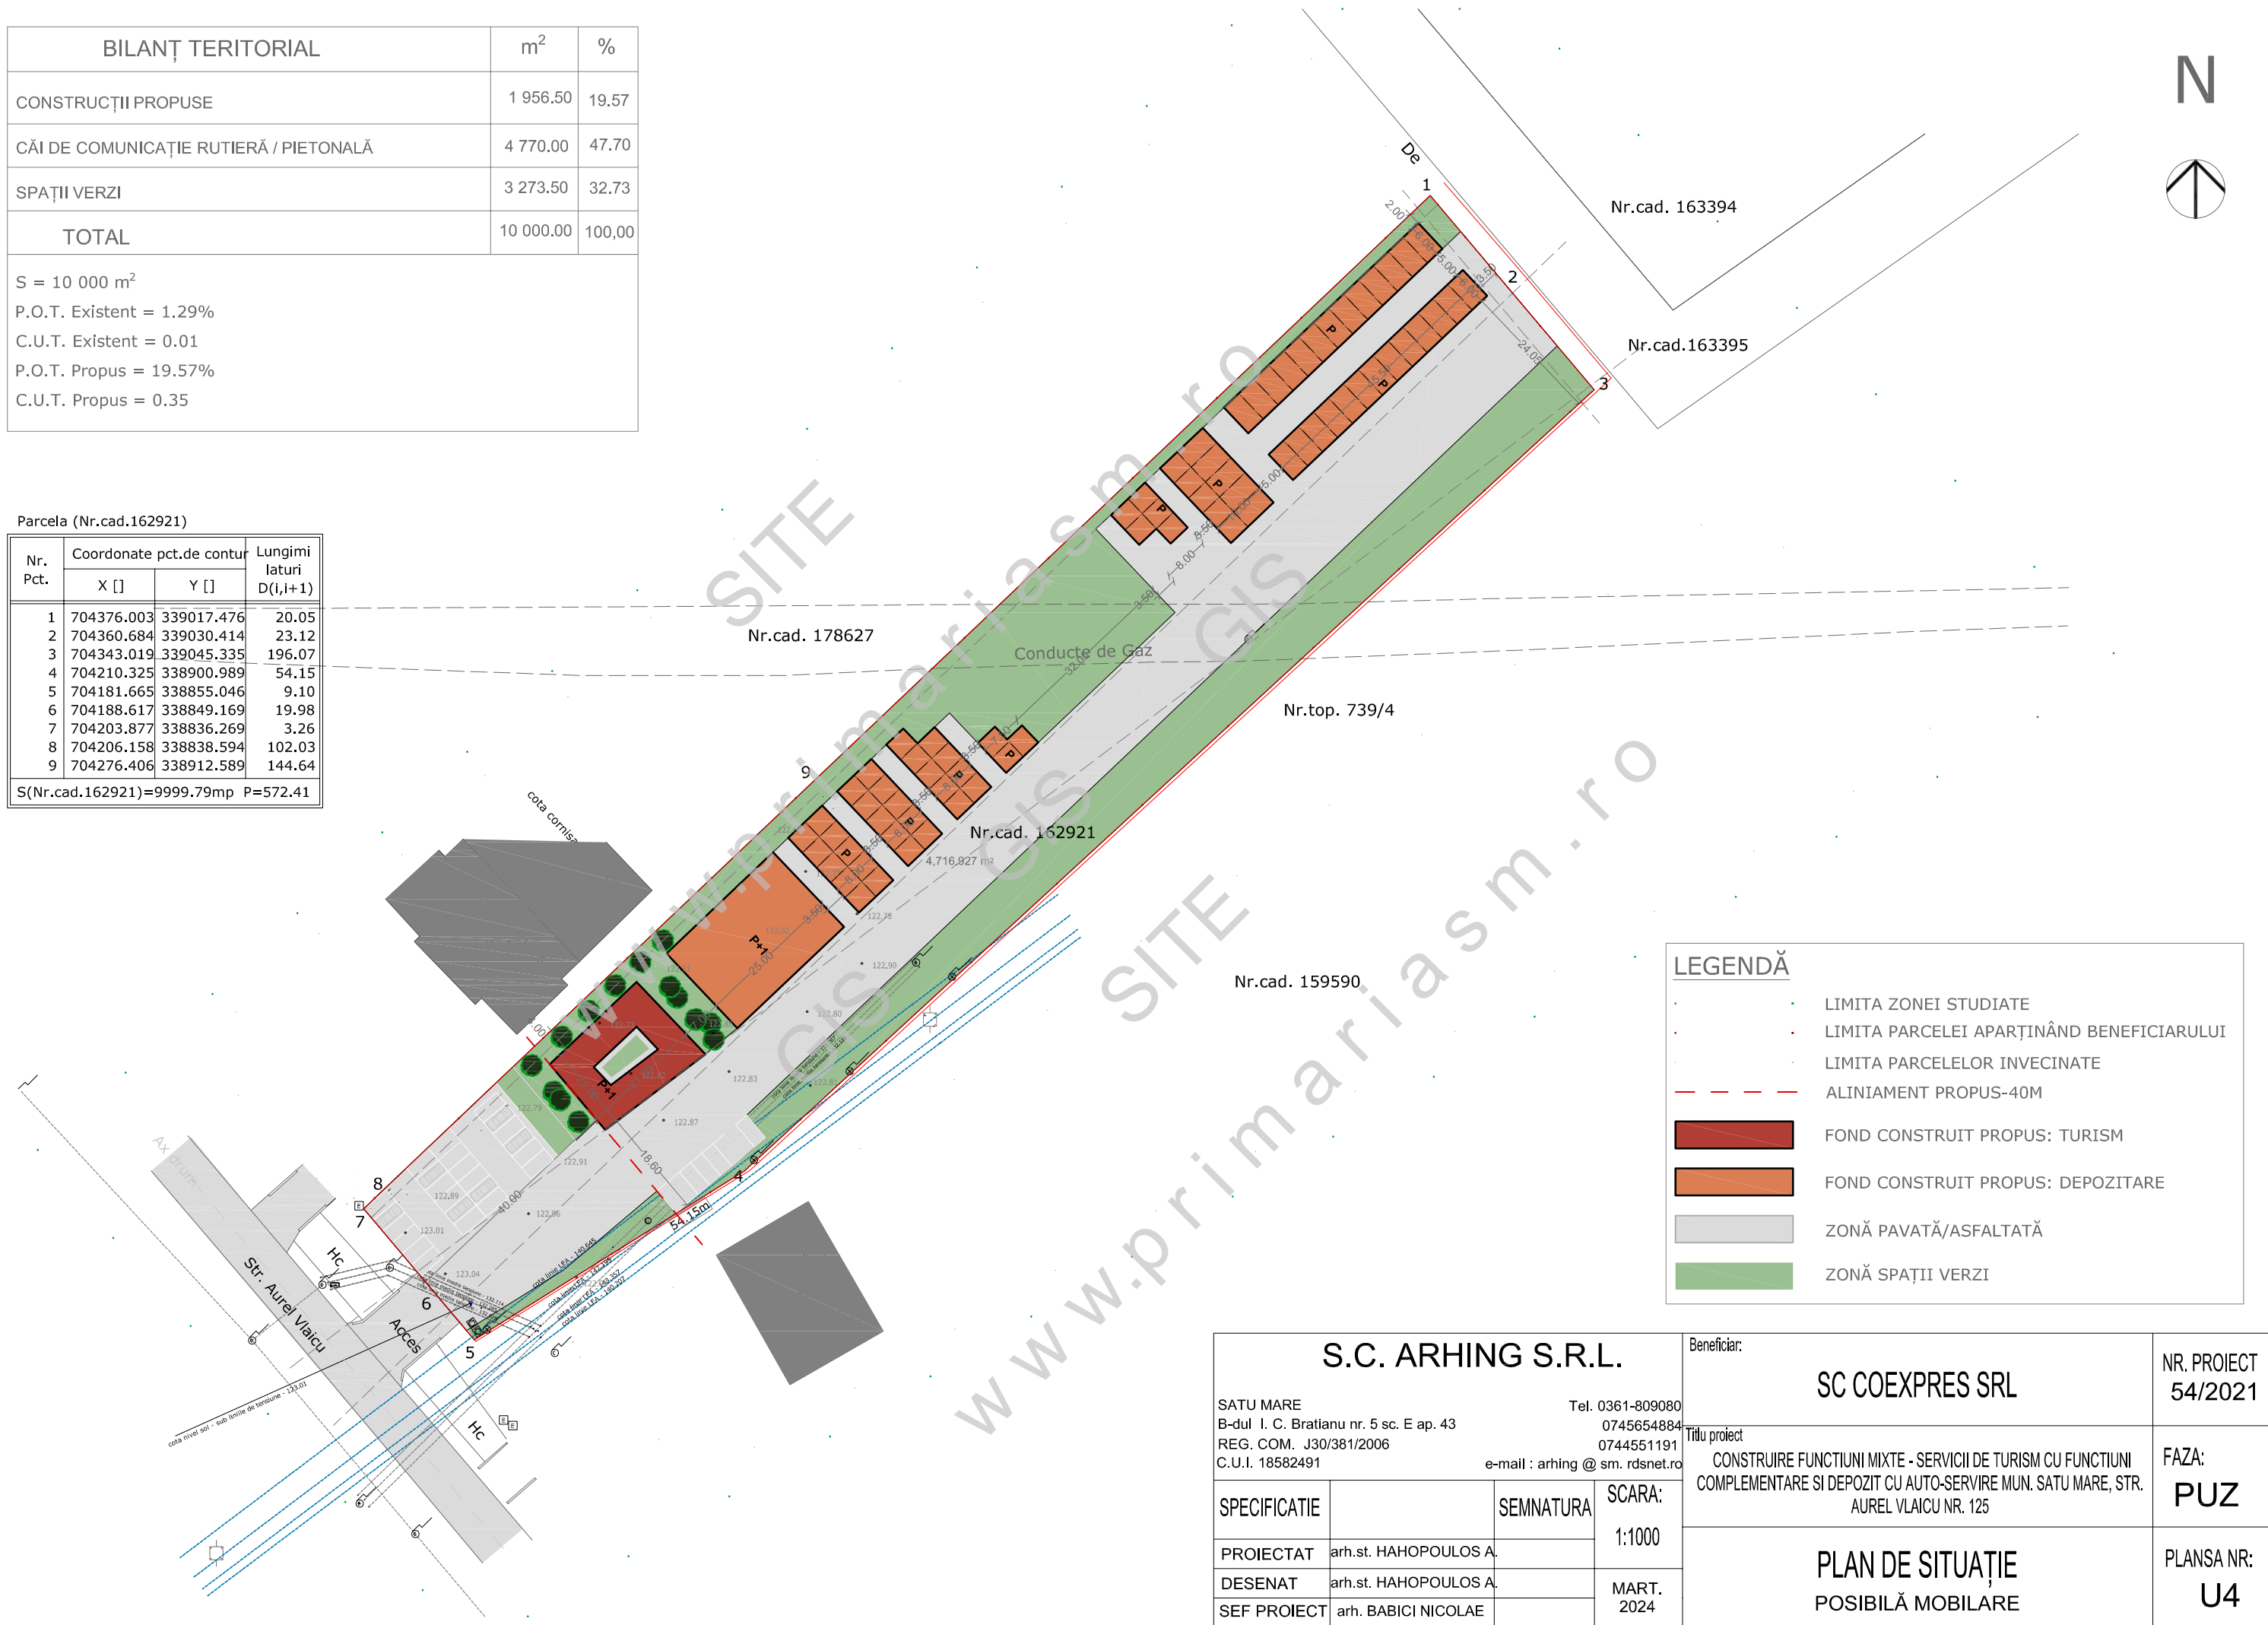

LEGENDĂ	
	LIMITA ZONEI STUDIATE
	LIMITA PARCELI APARTINÂND BENEFICIARULUI
	LIMITA PARCELELOR INVECINATE
	ALINIAMENT PROPUȘ-40M
	FOND CONSTRUIT PROPUȘ: TURISM
	FOND CONSTRUIT PROPUȘ: DEPOZITARE
	ZONĂ PAVATĂ/ASFALTATĂ
	ZONĂ SPAȚII VERZI

S.C. ARHING S.R.L. SATU MARE B-dul I. C. Bratianu nr. 5 sc. E ap. 43 REG. COM. J30/381/2006 C.U.I. 18582491 Tel. 0361-809080 0745654884 0744551191 e-mail : arhing @ sm. rdsnet.ro		Beneficiar:	NR. PROIECT
		SC COEXPRES SRL	54/2021
SPECIFICATIE	SEMNATURA	Titlu proiect	FAZA:
PROIECTAT arh.st. HAHOPOULOS A.	SCARA:	CONSTRUIRE FUNCTIUNI MIXTE - SERVICII DE TURISM CU FUNCTIUNI	PUZ
DESENAT arh.st. HAHOPOULOS A.	1:1000	COMPLEMENTARE SI DEPOZIT CU AUTO-SERVIRE MUN. SATU MARE, STR.	
SEF PROIECT arh. BABICI NICOLAE	MART. 2024	AUREL VLAICU NR. 125	PLANSĂ NR:
PLAN DE SITUAȚIE POȘIBILĂ MOBILARE			U4