

LEGENDA

- Limita Zona reglementata
- Limita extindere P.U.Z.
- Limita Zona studiata
- Limita de proprietate
- Limite parcele
- Limita intravilan
- Carosabil
- Zona verzi
- Acostament
- Canal/sant
- Teren arabil/neamenajat
- Zona de protectie canal 2.00 m
- Zona de protectie conducta gaz 6.00 m

FUNCTIUNI EXISTENTE

- Zona Institutii servicii aprobat prin P.U.Z. anterior HCL nr.112/2023
- Zona Institutii servicii
- Zona de locuit locuinte existente
- Accese auto si pietonal existente

FUNCTIUNI PROPUSE


- Zona servicii
- Zona Edificabila-zona servicii
- Aliniamente

RETELE TEHNICO EDILITARE EXISTENTE

- Retea de GAZ PE63 p.r./bransament gaz existente
- Retea de GAZ existenta
- Stalpi electricitate/Stalpi telefon/telegraf
- Retea de APA Ø110PE/bransament apa existente
- Retea de CANALIZARE Ø110PE sub presiune/bransament canal existente
- S.G./S.H.
- Separator grasimi/Separator hidrocarburi - existente
- Retea colectare ape pluviale - existenta
- LES 20 KV existenta
- bransament LES existent
- Hidrant existent
- Hidranti existenti pe parcela proprie

RETELE TEHNICO EDILITARE PROPUSE

- Extindere retea canalizare
- Extindere retea alim. apa
- Extindere retea colectare ape pluviale
- Hidranti propusi

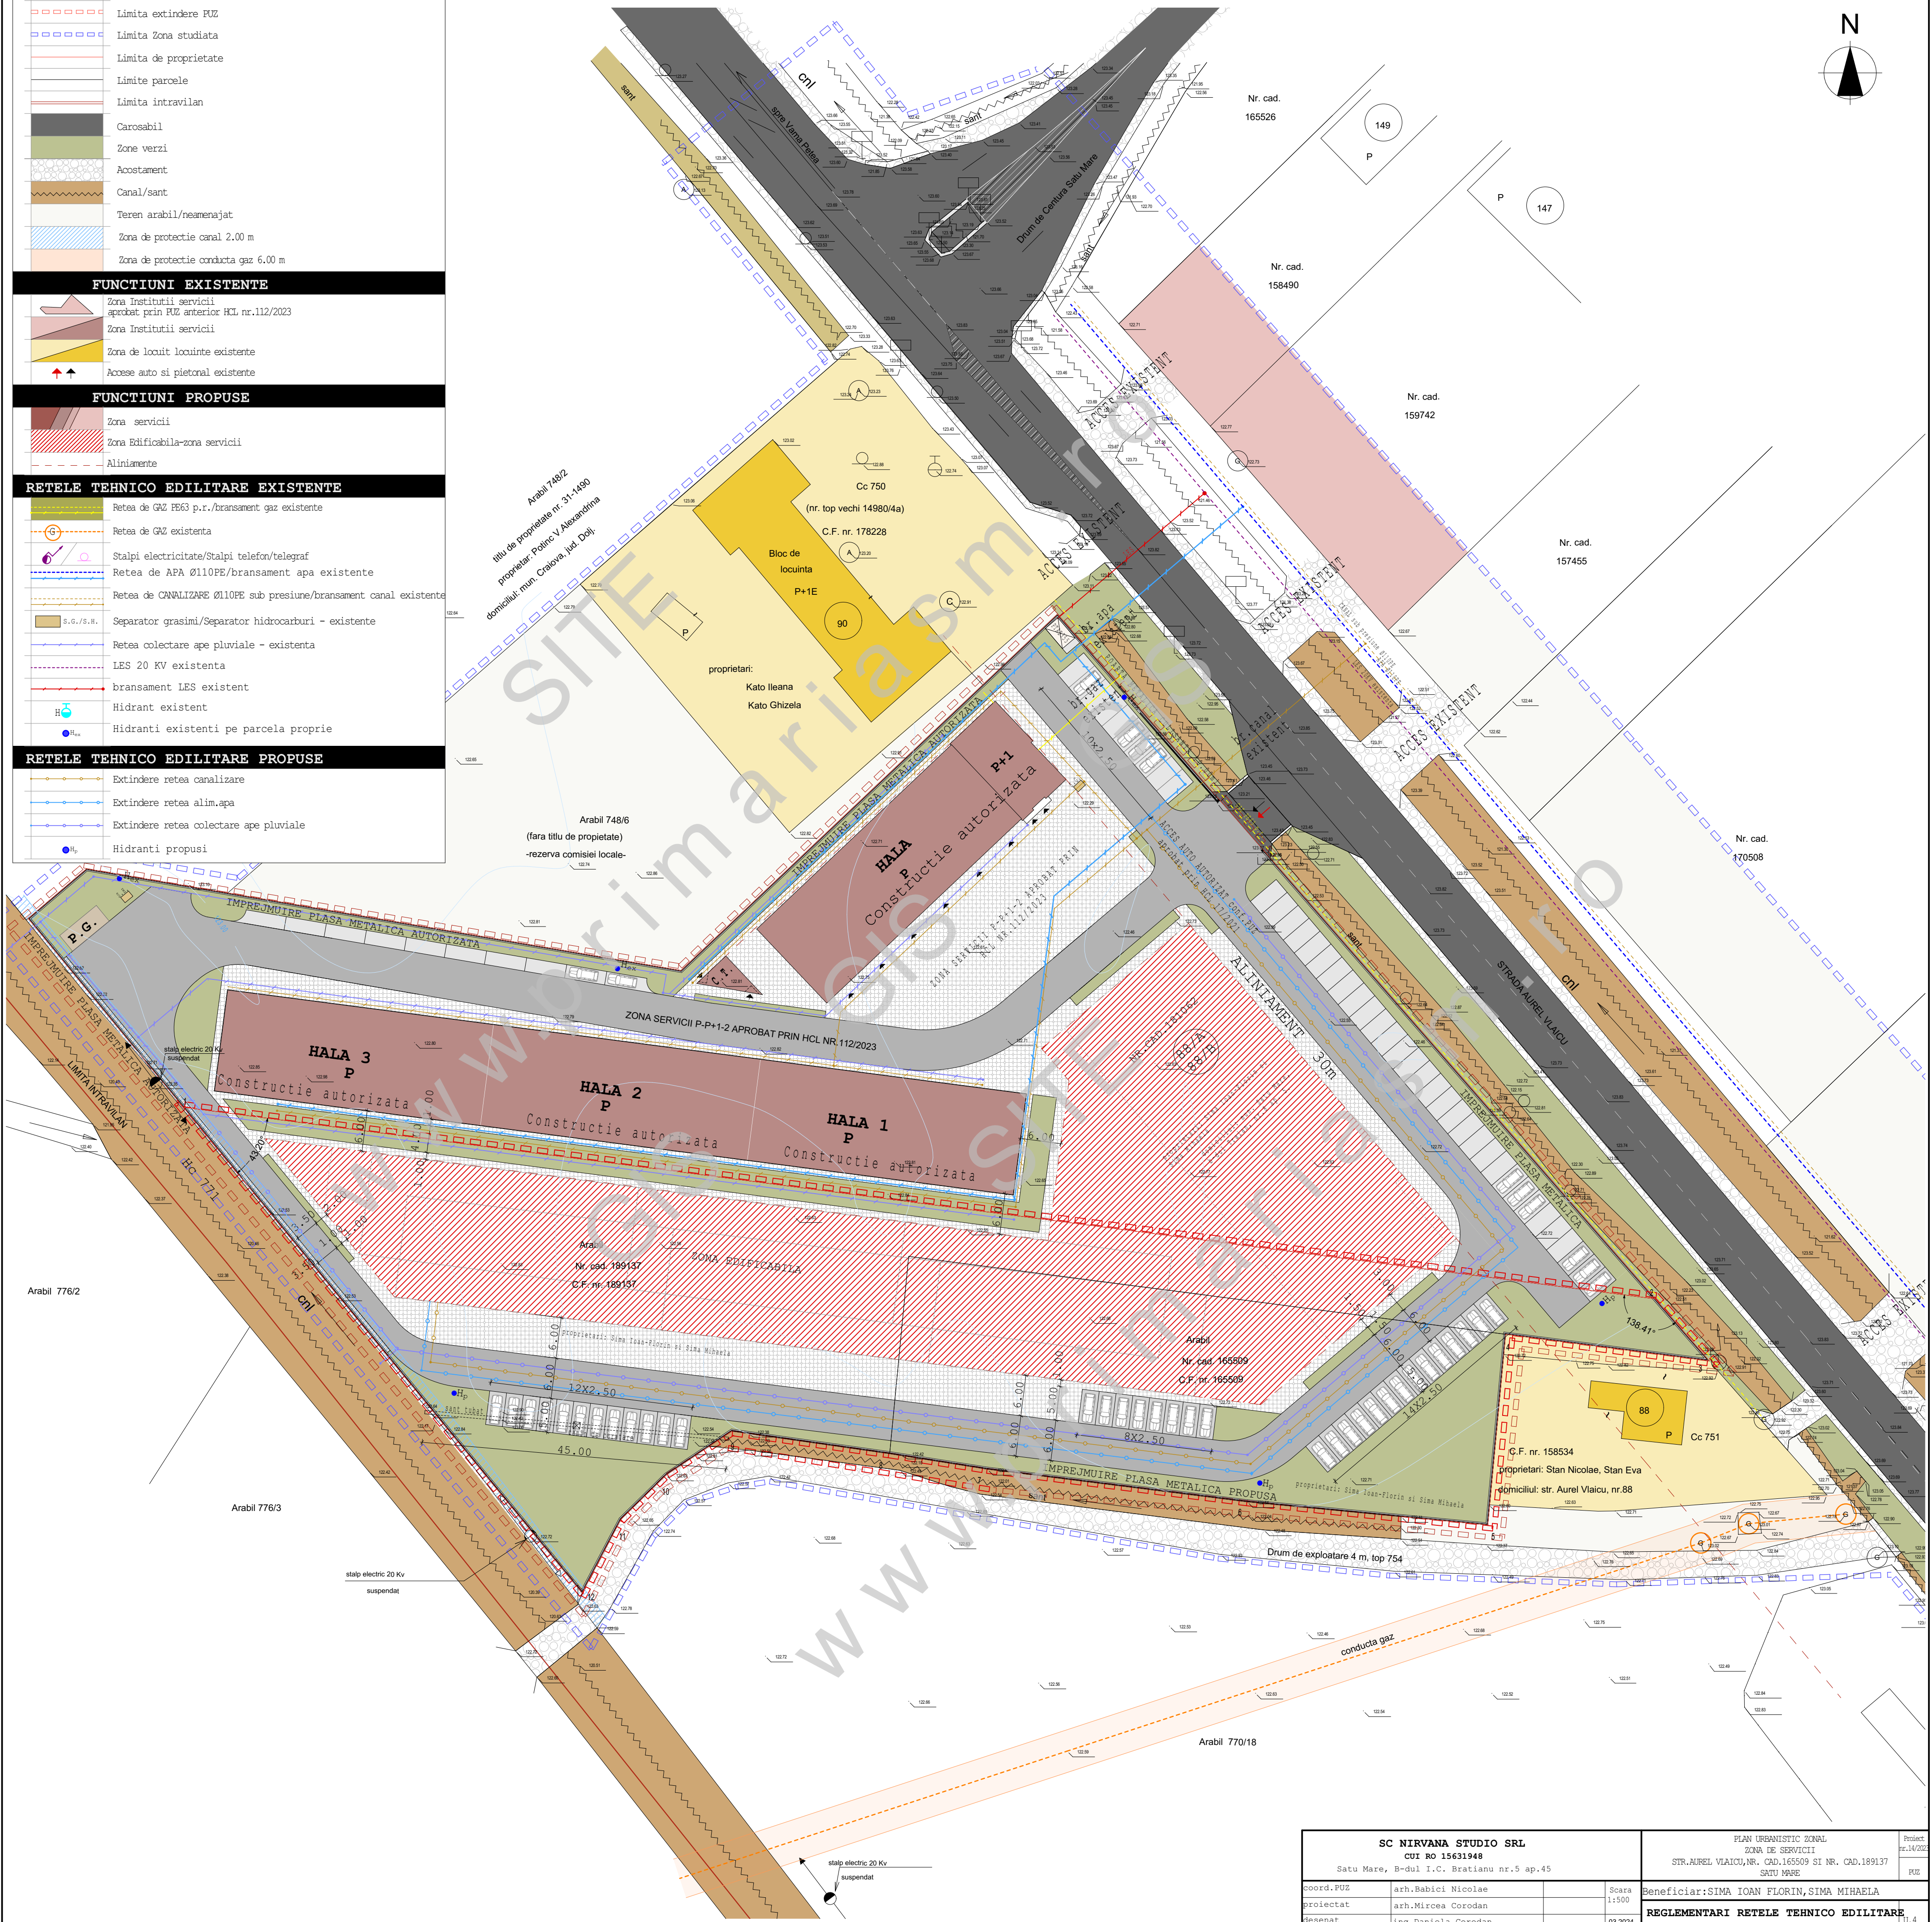

SC NIRVANA STUDIO SRL CUI RO 15631948		PLAN URBANISTIC ZONAL ZONA DE SERVICII		Proiect nr.14/2023
Satu Mare, B-dul I.C. Bratianu nr.5 ap.45		STR.AUREL VLAICU, NR. CAD.165509 SI NR. CAD.189137 SATU MARE		PUZ
Coord. PUZ	arh. Babici Nicolae	Scara	Beneficiar: SIMA IOAN FLORIN, SIMA MIHAELA	
Proiectat	arh. Mircea Corodan	1:500	REGLEMENTARI RETELE TEHNICO EDILITARE	
Desenat	ing. Daniela Corodan	03.2024		