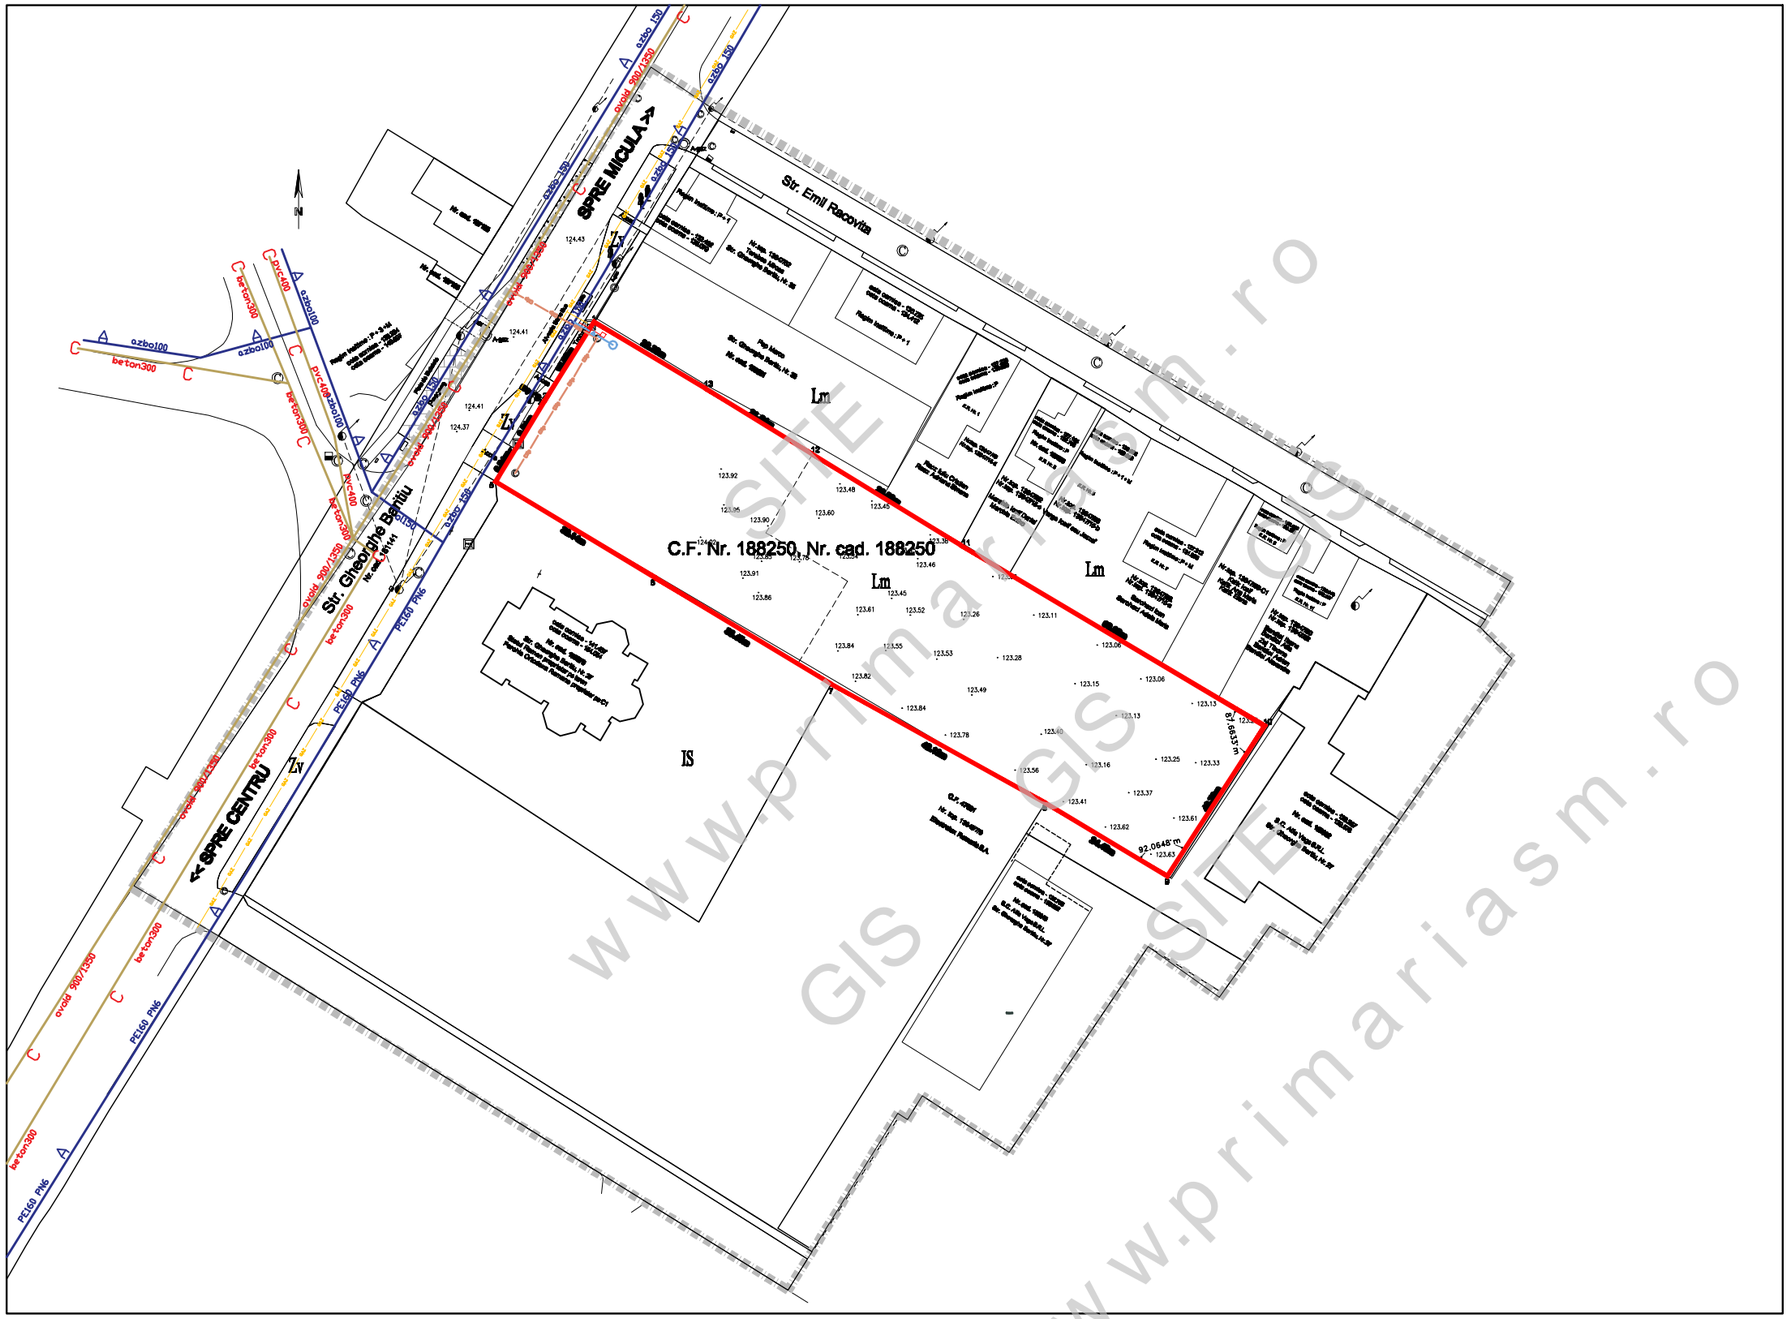

N

Simboluri:

- Camin Vizitare Apa
- Gaiger - Colector pluvial
- Punct de sapare si masurare gaz
- Aerisitor gaz (teava metal)
- Stalp El. din beton
- Arbore
- Spatiu Verde
- Nuc

Sistem de Proiectie : Stereografic 1970
Sistem de Cote: Marea Neagra 1975

LEGENDA

	LIMITA TEREN STUDIAT
	LIMITA TEREN REGLEMENTAT
	REGIM DE ALINIERE EXISTENT

	EXISTENT	PROPUS
	Retea gaze nat	
	Retea electricitate	
A	Conducta apa	
C	Conducta canal	

SUPRAFATA TEREN IMOBIL REGLEMENTAT =4254.00mp

S.C. PERACTO AG S.R.L.
JUD.SATU MARE,VIILE SATU MARE STR.ARDUDULUI NR.4/B

SPECIFICATIE	NUME	SEMNATURA
COORDONATOR	arh. MOIS LM	
DESENAT	c.arh PUGNER R.	

SCARA: 1:1000
DATA: SEP. 2024

Beneficiar:
SC LINDEN RESIDENCE SRL

ELABORARE SI APROBARE P.U.Z.
COMPLEX REZIDENTIAL
MUN. SATU MARE ZONA , STR. GH. BARITIU NR.29-31
JUD. SATU MARE

EDILITARE

NR. PROIECT: 2PZ/ 2024
FAZA: P.U.Z.
PLANSA NR: A - 6

www.primariasm.ro GIS SITE