




PLAN URBANISTIC ZONAL - CONSTRUIRE CASA DE LOCUIT S+P+M

mun. SATU MARE, str. CERBULUI, nr. 18, jud. SATU MARE





REGLEMENTARI TEHNICO-EDILITARE

LEGENDĂ





LIMITE


-  LIMITA ZONA STUDIATĂ
-  LIMITE DE PROPRIETATE
-  LIMITA ZONA REGLEMENTATA PRIN PUZ

RETELE EXISTENTE:

-  LINIE ELECTRICĂ DE JOASĂ TENSIUNE
-  RETEA DE DISTRIBUTIE APA POTABILA
-  RETEA DE CANALIZARE A APELOR UZATE MENAJERE
-  RETEA DE DISTRIBUTIE GAZ

RETELE PROPUSE:

-  a RETEA DE DISTRIBUTIE APA POTABILA
-  c RETEA DE CANALIZARE A APEI UZATE MENAJERE
-  e LINIE ELECTRICA SUBTERANA 0,4 KV SI DE ILUMINAT PUBLIC
-  g RETEA DE DISTRIBUTIE GAZ

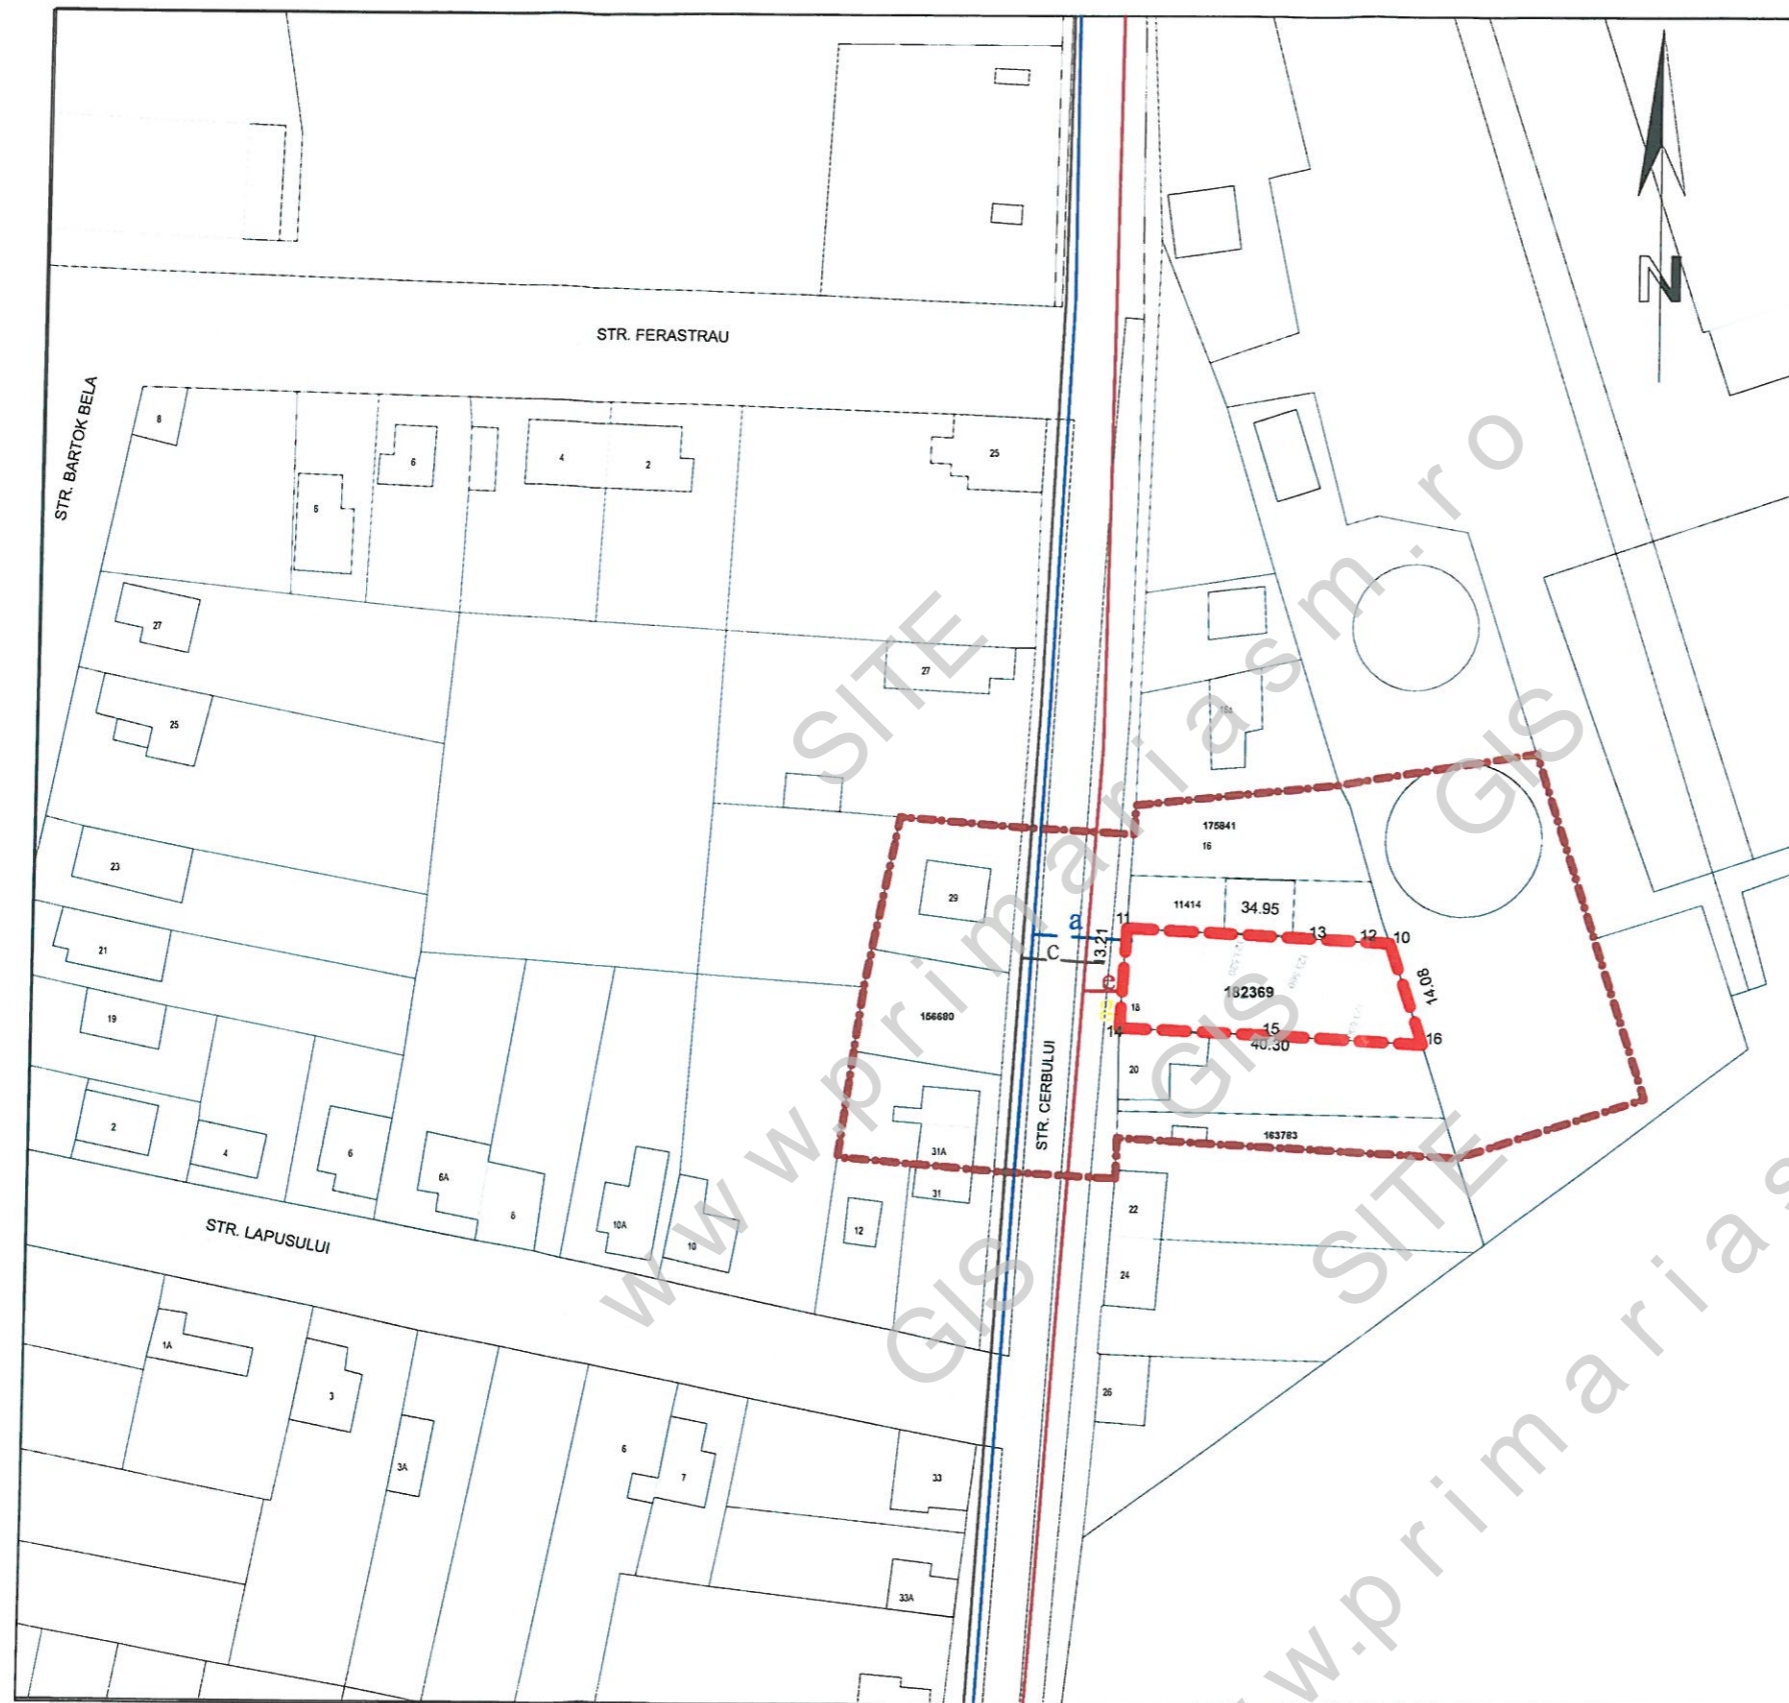

 S.C. STUDIO ARHITECTURĂ LAZIN S.R.L. SATU MARE ORC. J30/775/2017 C.U.I. 37855342	CONSTRUIRE CASA DE LOCUIT S+P+M - ELABORARE SI APROBARE PLAN URBANISTIC ZONAL mun. SATU MARE, str. CERBULUI, nr.18, jud. SATU MARE BENEFICIAR : ROMAN GHEORGHE SI ROMAN RALUCA GEORGIANA		PR.NR. 310/2021 PL.NR. E4 FAZA: P.U.Z.
	DIRECTOR arh.ALINA ROXANA LAZIN	DATA Septembrie 2021	REGLEMENTARI TEHNICO-EDILITARE SCARA 1: 1 000
	SEF PROIECT arh.ALINA ROXANA LAZIN	PROIECTAT arh.ALINA ROXANA LAZIN	