PLAN URBANISTIC ZONAL

ZONA DE LOCUIT IN SATU MARE,
nr cad. 178465, STRADA KAROLI GASPAR,
JUDETUL SATU MARE

ECHIPARE EDILITARA - REGLEMENTARI

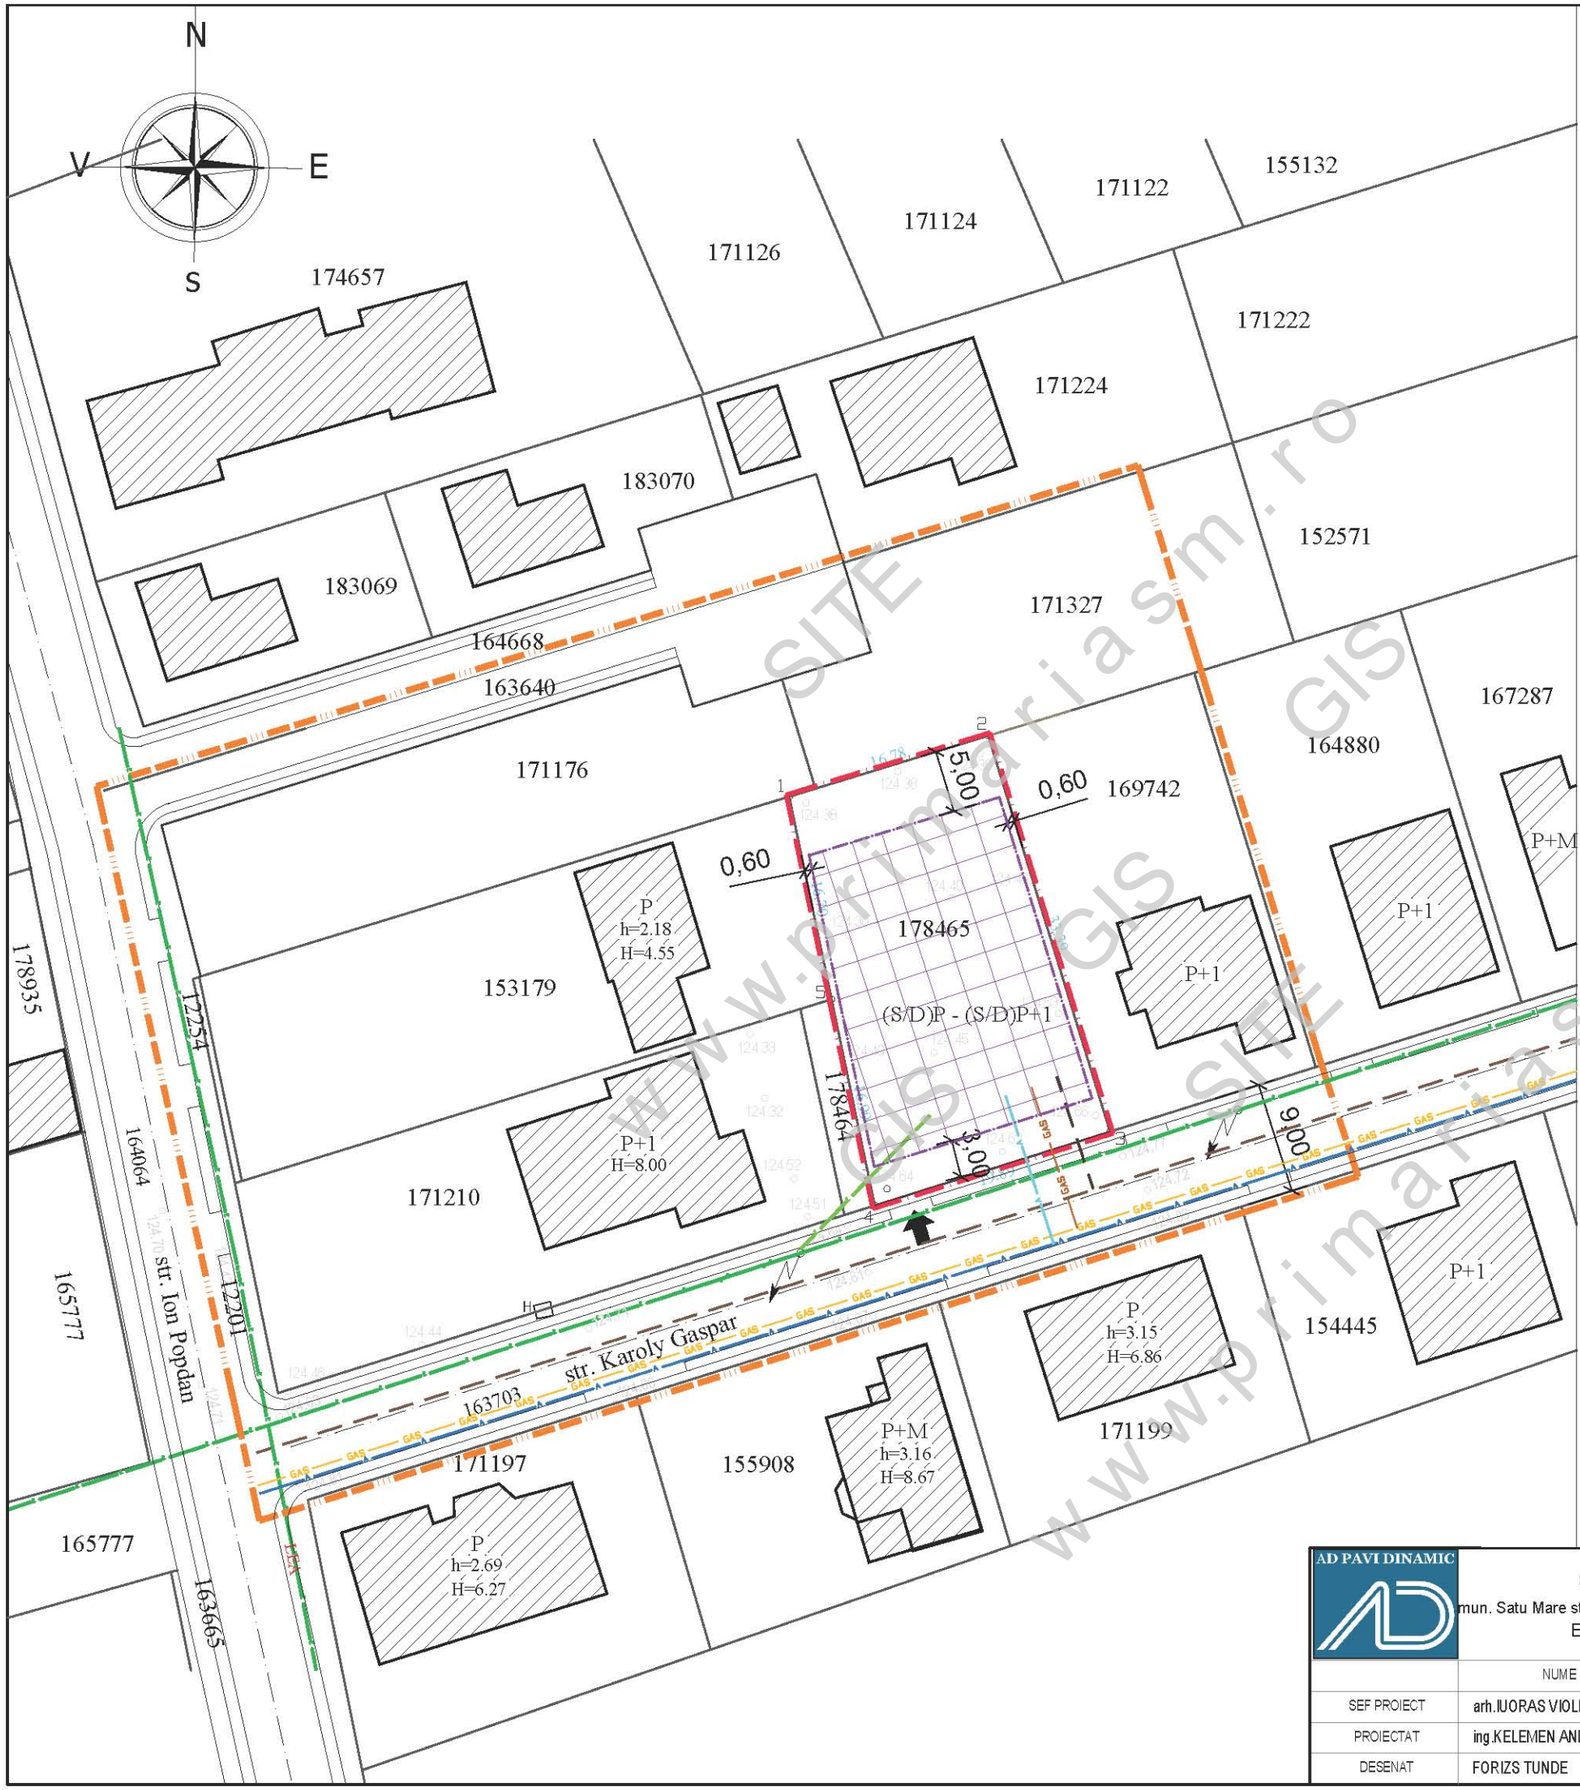

LEGENDA:

LIMITE:

- LIMITA ZONA STUDIATA
- LIMITA DE PROPRIETATE BENEFICIARI si ZONA PROPUS A FI REGLEMENTATA
- LIMITA PARCELE EXISTENTE

ZONIFICARE:

- CONSTRUCTII EXISTENTE
- ACCES PROPUS
- ALINIAMENT / RETRAGERI PROPUSE
  ZONA EDIFICABILA, CU REGIM DE INALTIME (S/D)P - (S/D) P+1

ECHIPARE EDILITARA:

- RETEA DE ELECTRICITATE EXISTENTA
- RETEA DE APA EXISTENTA
- RETEA DE CANALIZARE EXISTENTA
- RETEA DE GAZE NATURALE EXISTENTA
- RETEA DE ELECTRICITATE PROPUSA
- RETEA DE APA PROPUSA
- RETEA DE CANALIZARE PROPUSA
- RETEA DE GAZE NATURALE PROPUSA

SITE GIS primariasm.ro
www.primariasm.ro

AD PAVI DINAMIC
S.C. AD PAVI DINAMIC S.R.L.
mun. Satu Mare str. C. Coposu nr. 2 et. 7 ap. 58/A, judetul Satu Mare
E-mail: satumare@arhidinamic.ro

	NUME	SEMNATURA			
SEF PROIECT	arh.IUORAS VIOLETA		scara : 1/500	titlu proiect : P.U.Z. - ZONA DE LOCUIT IN SATU MARE, nr cad. 178465, STRADA KAROLI GASPAR, JUDETUL SATU MARE	faza : P.U.Z.
PROIECTAT	ing.KELEMEN ANDRAS		data : mai 2024	plansa : ECHIPARE EDILITARA	nr. plansa : Ed 01
DESENAT	FORIZS TUNDE				

beneficiar : PETRIC RAZVAN-TUDOR

nr. proiect : 340 / 2024