




PLAN URBANISTIC ZONAL

ZONĂ DE LOCUIT
ÎN MUN. SATU MARE, STR. PANAIT CERNA,
NR.CAD.169355, JUD. SATU MARE





ECHIPARE EDILITARE - REGLEMENTARI

LEGENDA:



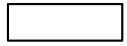

LIMITE:


-  LIMITA ZONA STUDIATA
-  LIMITA DE PROPRIETATE BENEFICIARI SI ZONA PROPU SA FI REGLEMENTATA
-  LIMITA PARCELE EXISTENTE


ZONIFICARE:

-  CONSTRUCTII EXISTENTE
-  ACCES PROPUS
-  ALINIAMENT / RETRAGERI
-  ZONA EDIFICABILA, CU REGIM DE INALTIME (S/D)P - (S/D)P+1

ECHIPARE EDILITARA:

-  RETEA DE ELECTRICITATE SUBTERANA EXISTENTA
-  RETEA DE APA EXISTENTA
-  RETEA DE CANALIZARE EXISTENTA
-  RETEA DE GAZE NATURALE EXISTENTA

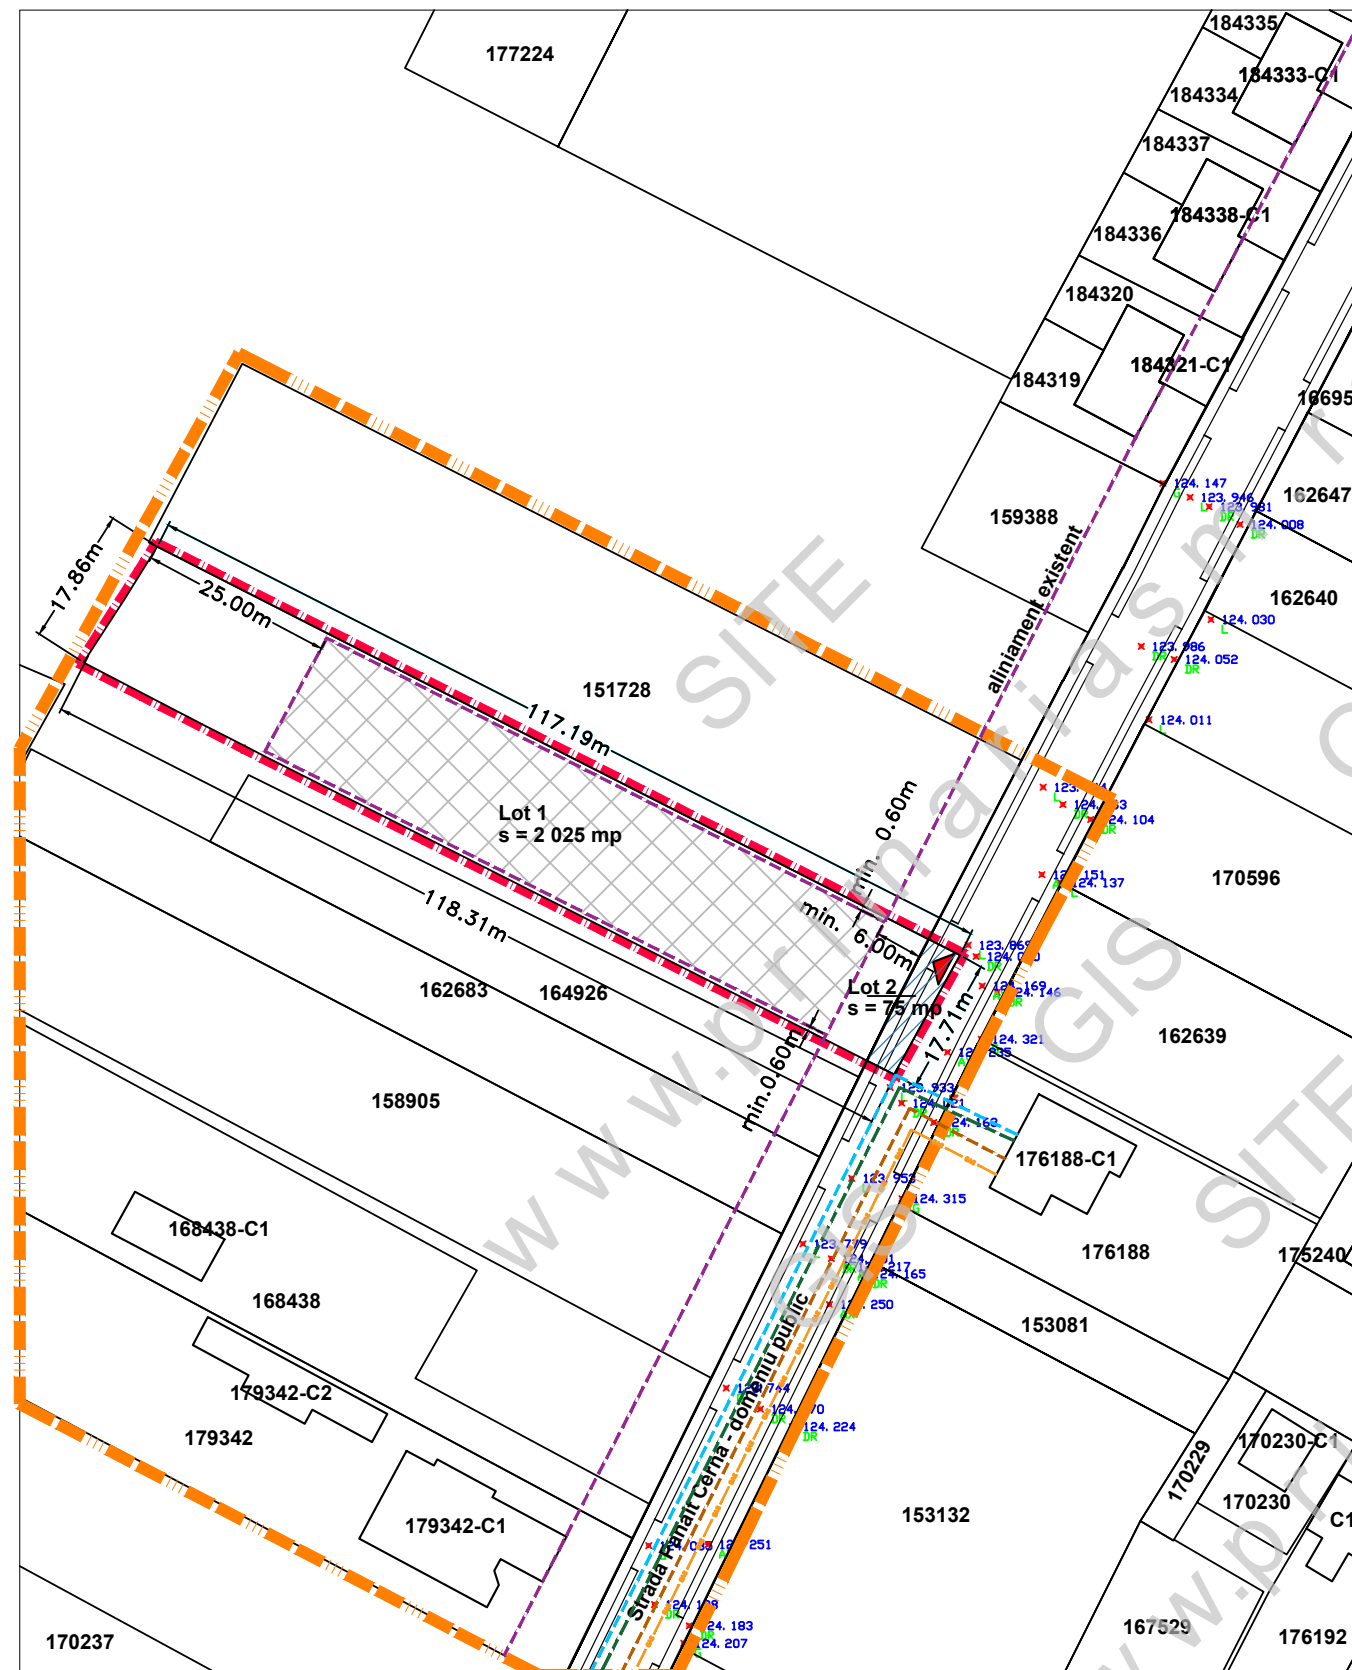

		S.C. AD PAVI DINAMIC S.R.L. mun. Satu Mare str. C. Coposu nr. 2 et. 7 ap. 58/A, judetul Satu Mare E-mail: satumare@arhidinamic.ro		beneficiar :	nr. proiect :
				CHITAȘ CĂTĂLIN-VSILE și CHITAȘ ROXANA-MARIA	241 / 2021
SEF PROIECT	arh.IUORAS VIOLETA	SEM NATURA	scara :	titlu proiect :	faza :
PROIECTAT	ing.KELEMEN ANDRAS		1/1000	ÎN MUN. SATU MARE, STR. PANAIT CERNA, NR.CAD.169355, JUD. SATU MARE	P.U.Z.
DESENAT	FORIZS TUNDE		data :	plansa :	nr. plansa :
			sept. 2021	ECHIPARE EDILITARA - REGLEMENTARI	Ed-01