


Inventar coordonate Stereo 1970
cad.169017 Satu Mare

Nr. Pct.	Est [m]	Nord [m]
1	342504.446	699734.666
2	342503.929	699839.415
3	342523.230	699842.173
4	342542.933	699846.237
5	342554.129	699733.761
6	342508.490	699727.466
7	342505.751	699731.646

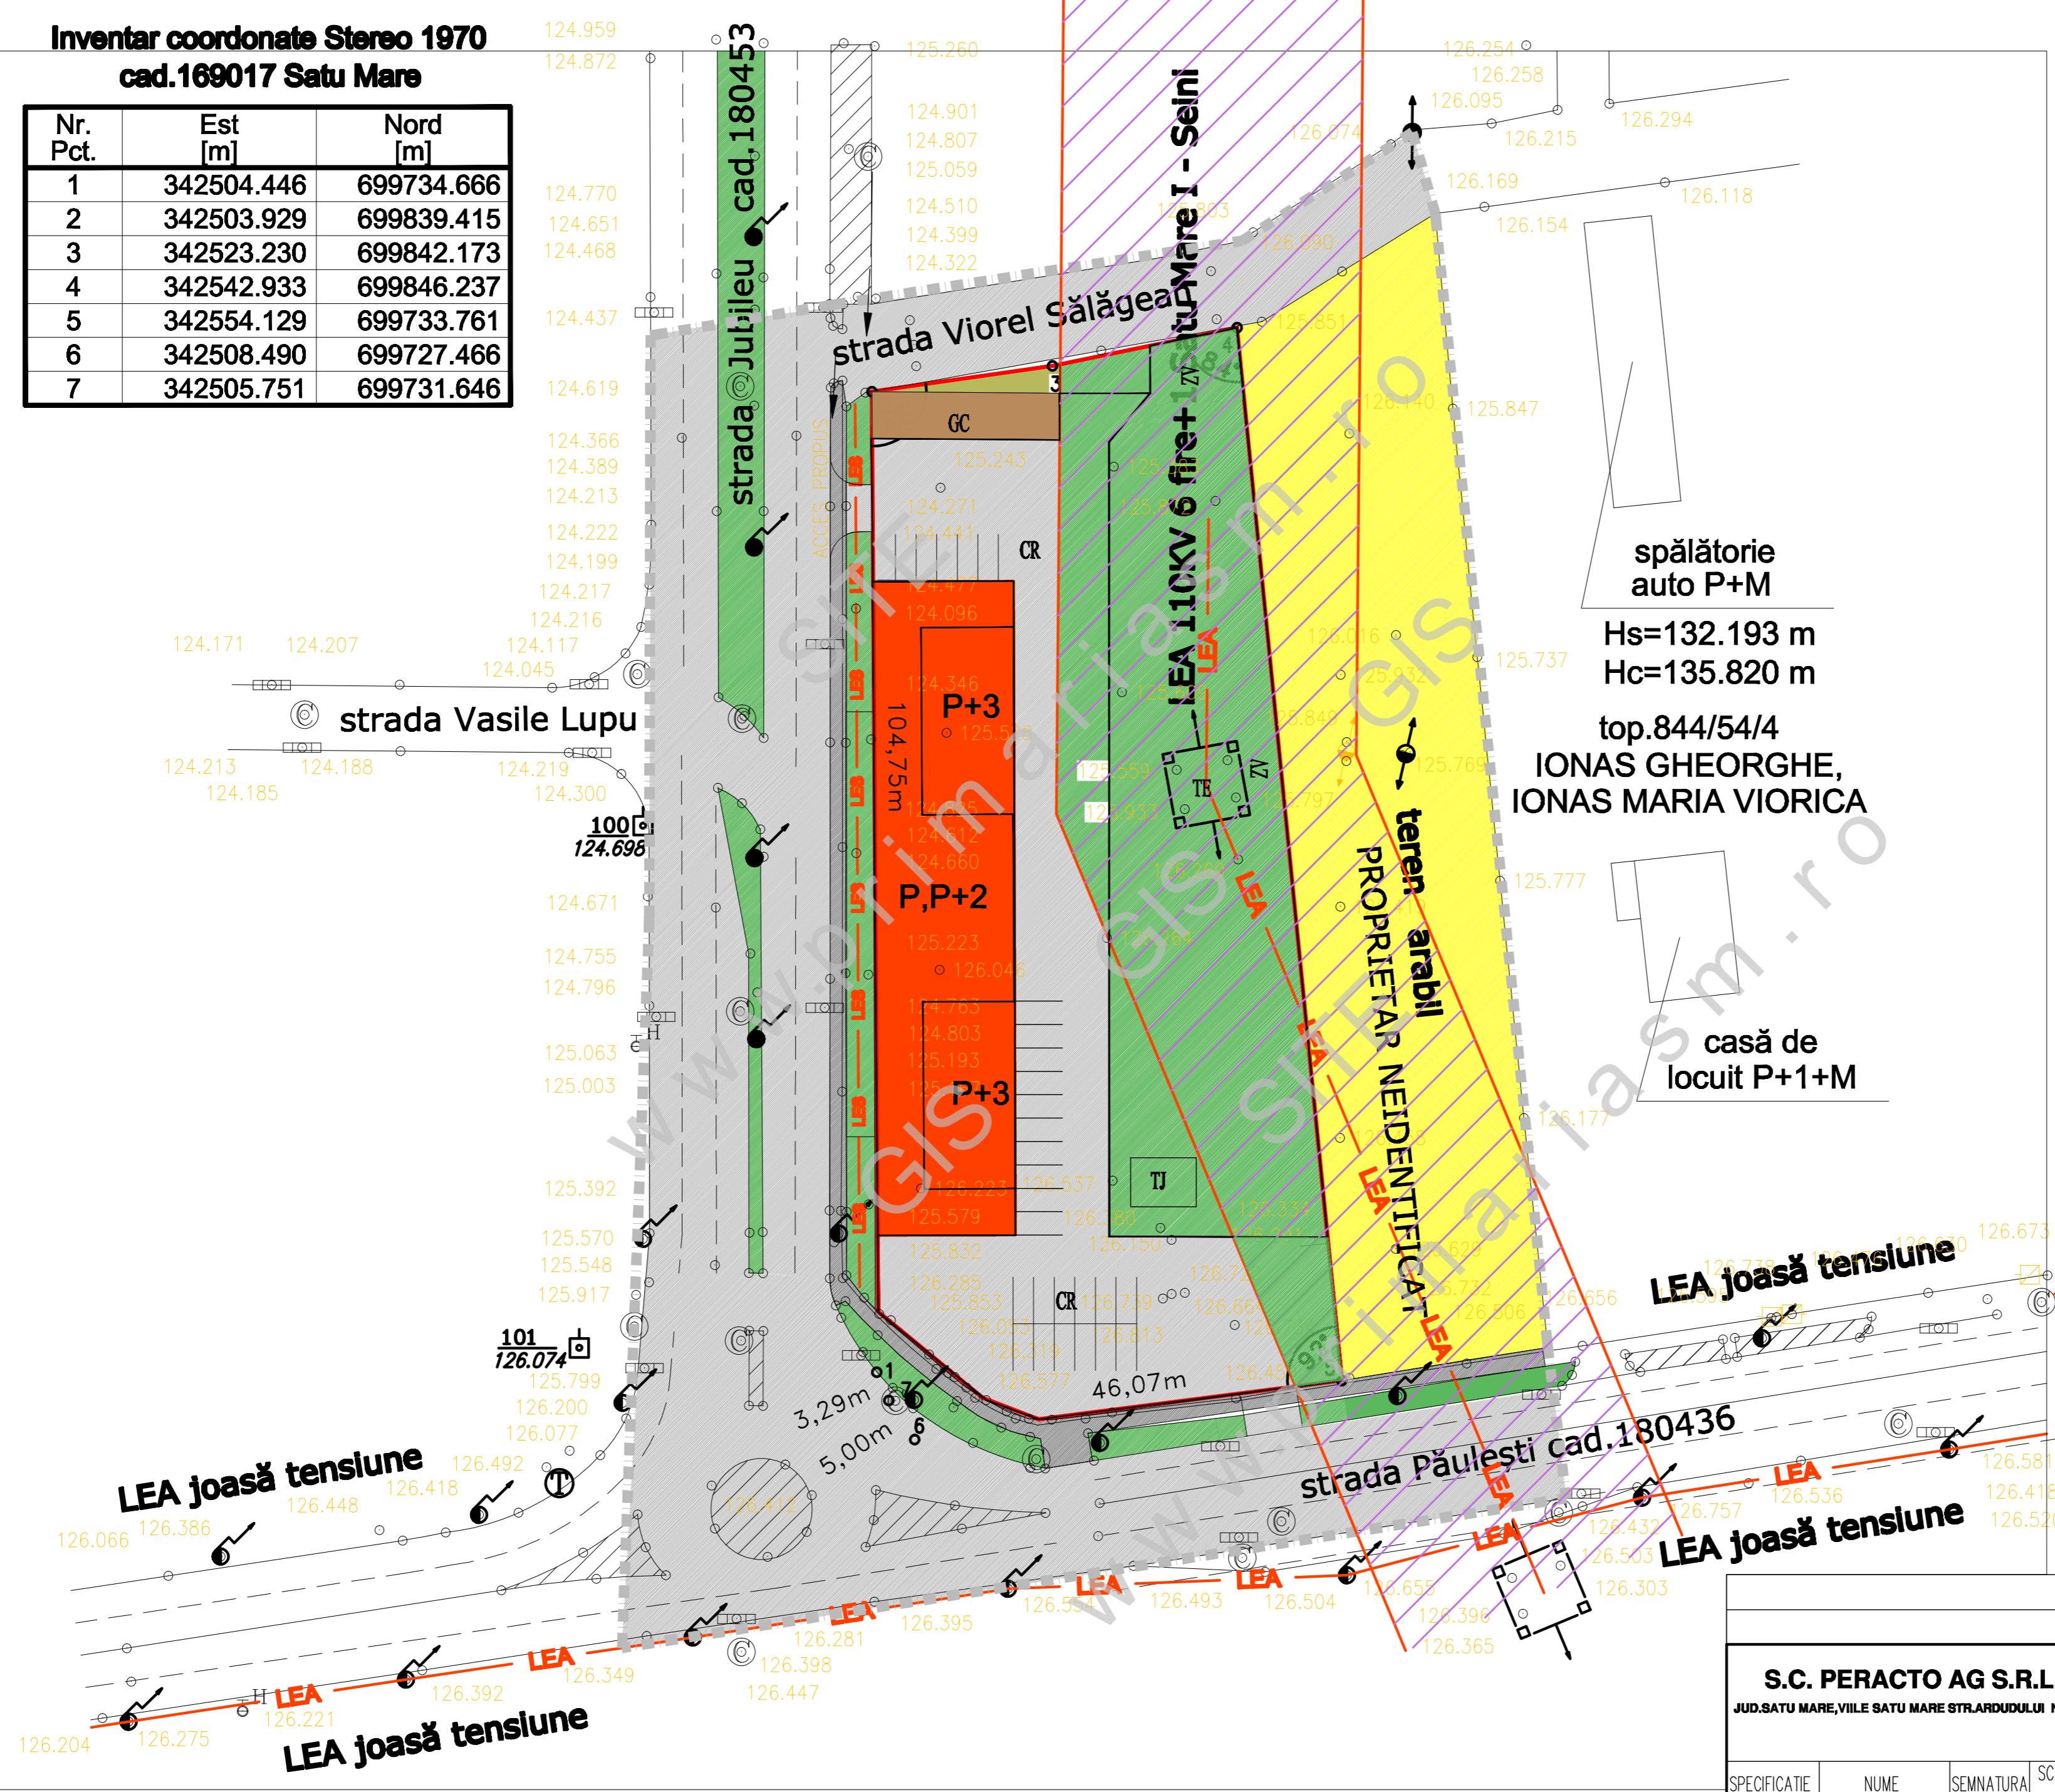

LEGENDA :

	LIMITA ZONA STUDIATA
	LIMITA TEREN REGLEMENTAT
	ARABIL
	CONSTRUCTII PROPUSE
	ZONA DE PROTECTIE LEA110KV.
	CIRCULATIE CAROSABILA/PIETONALA
	ZONA VERDE
	GOSPODARIE COMUNALA
	Linie electrica aeriana
	Cota punctului
	Borna kilometrica
	Stâlp de curent
	Dimensiuni in metri
	Punctele def. limite imobil
	Indicator rutier

S.C. PERACTO AG S.R.L. JUD.SATU MARE,VIILE SATU MARE STR.ARDUULUI NR.4/B				Beneficiar: PUTI GHEORGHINA ANDREEA	NR. PROIECT 26 / 2021
Zona de institutii si servicii (spatii comerciale si birouri) cu introducerea în intravilan-elaborare si aprobare P.U.Z. JUD. SATU MARE, MUN. SATU MARE EXTRAS CF 169017 NR. CAD 169017				FAZA: PUZ	PLANSĂ NR: A-8
SPECIFICATIE	NUME	SEMNATURA	SCARA: 1:500		
SEF PROIECT	arh.MOIS MIRELA		DATA: oct2024		
PROIECTAT	c.arh.PUGNER R.				
DESENAT	c.arh.PUGNER R.				