


**PLAN URBANISTIC ZONAL**  
**LOTIZARE IN VEDEREA CONSTRUIRII DE**  
**LOCUINTE INDIVIDUALE,**  
**IN MUN. SATU MARE, JUD. SATU MARE**  
**ECHIPARE EDILITARA - REGLEMENTARI**

**LEGENDA:**

- LIMITE:**
- LIMITA ZONA STUDIATA
  - LIMITA DE PROPRIETATE BENEFICIARI si ZONA REGLEMENTATA
  - LIMITA INTRAVILAN EXISTENT
  - LIMITA INTRAVILAN PROPUS
  - LIMITA P.U.Z. APROBAT
  - LIMITA PARCELE EXISTENTE
  - LIMITA PARCELE NOI PROPUSE
- ZONIFICARE:**
- CONSTRUCTII EXISTENTE
  - ALINIAMENT / RETRAGERI PROPUSE
  - ZONA EDIFICABILA, CU REGIM DE INALTIME (S/D) P - (S/D) P+1E
  - ▲ ACESE NOI PROPUSE
- ECHIPARE EDILITARA:**
- L.E.S. 0,4kV EXISTENT
  - RETEA DE APA EXISTENTA
  - RETEA DE CANALIZARE EXISTENTA
  - RETEA DE GAZ EXISTENTA
  - L.E.S. 0,4kV PROPUS
  - RETEA DE APA PROPUSA
  - RETEA DE CANALIZARE PROPUSA
  - RETEA DE GAZ PROPUSA

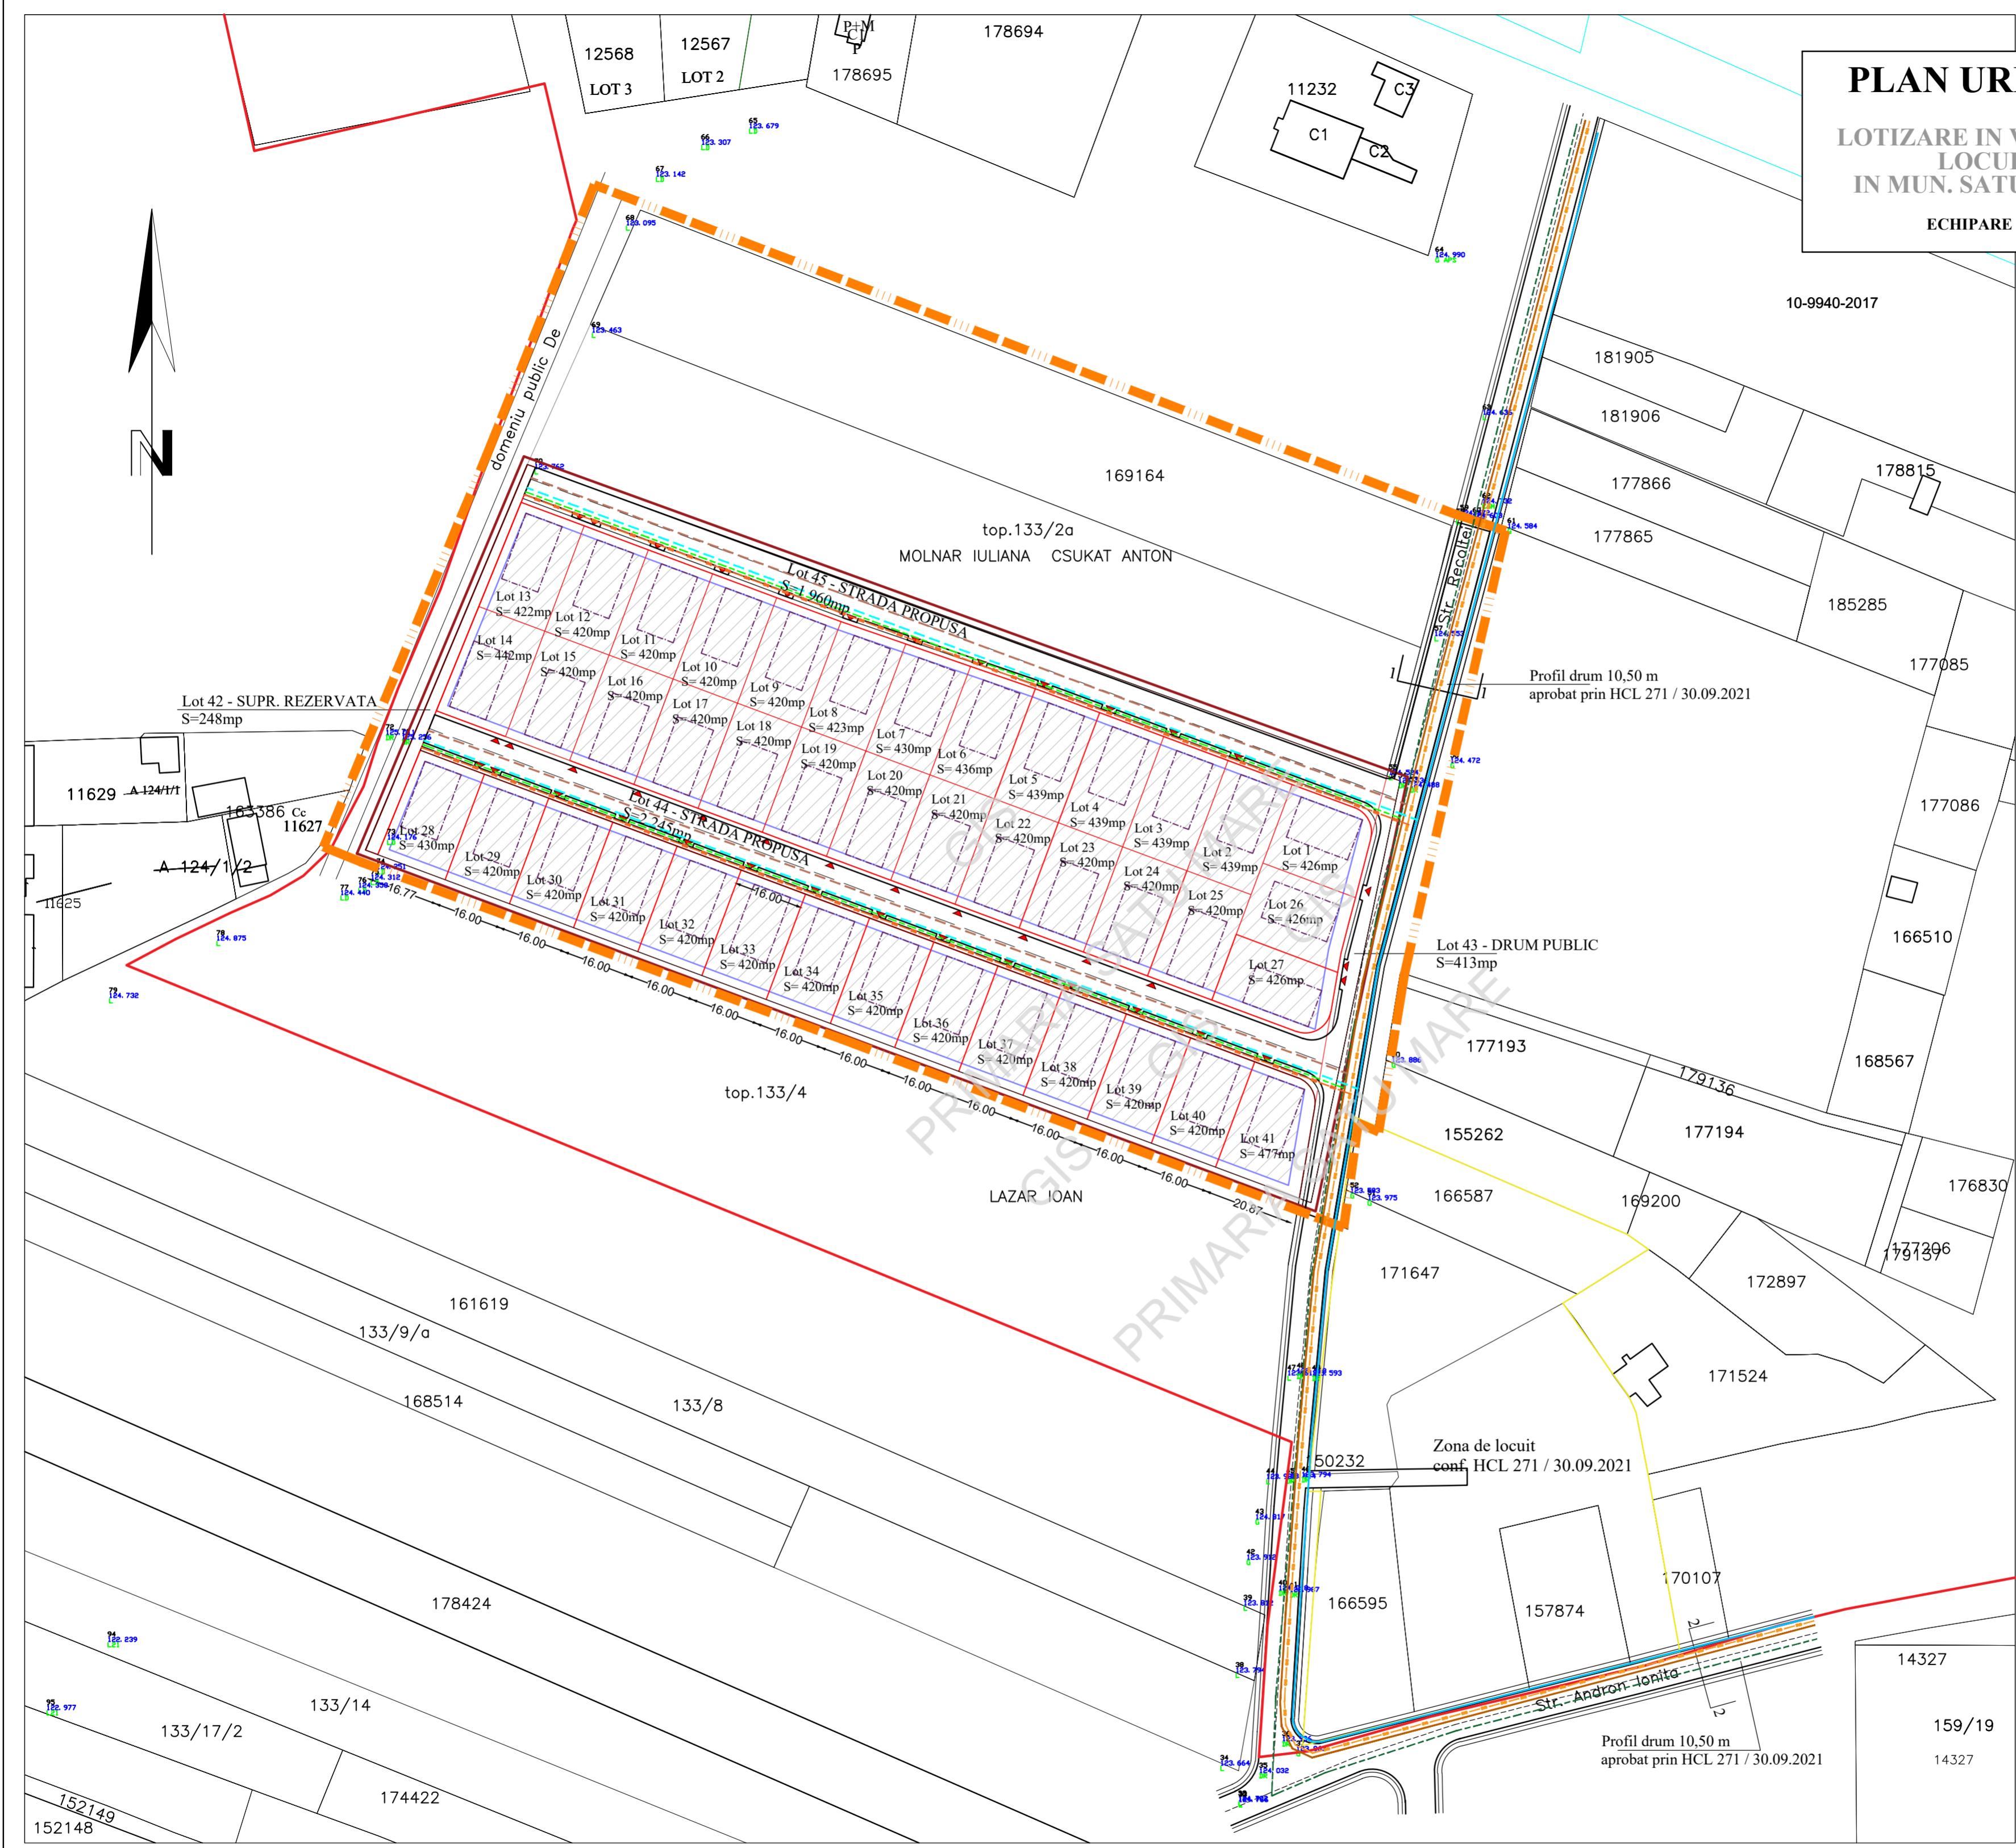

|   |                     |            |           |  |              |
|---|---------------------|------------|-----------|--|--------------|
| <b>sc ARHabitat 2015 srl</b><br>Str. C. Coposu nr.2, et.7, ap.58/b Satu Mare<br>E-mail: satumare@arhidinamic.ro |                     |            |           | beneficiar:  | nr. proiect: |
|   |                     |            |           | S.C. BABAU CONSTRUCT S.R.L. si<br>S.C. TCT PAV STAN S.R.L.   | 241 / 2021   |
| SEF PROIECT   | NUME                | SEMNIATURA | scara:    | titlu proiect:   | faza:        |
| ing. KELEMEN ANDRAS   | arh. IUORAS VIOLETA |            | 1/1000    | P.U.Z. - LOTIZARE IN VEDEREA CONSTRUIRII DE LOCUINTE INDIVIDUALE<br>IN MUN. SATU MARE, NR. CAD. 166495, JUU. SATU MARE | P.U.Z.       |
| DESENAT   | FORIZS TUNDE        |            | data:     | plansa:  | nr. plansa:  |
|   |                     |            | iul. 2022 | ECHIPARE EDILITARA<br>REGLEMENTARI   | Ed 01        |