


**PLAN URBANISTIC ZONAL**


INSTITUȚII ȘI SERVICII - CLĂDIRE MULTIFUNCȚIONALĂ  
 ÎN MUNICIPIUL SATU MARE, STRADA SĂLCIILOR,  
 N.R.CAD. 158178  
 JUDEȚUL SATU MARE  
 ECHIPARE EDILITARA

**LEGENDA:**

- LIMITE:**
- - - - LIMITA ZONA STUDIATA
  - - - - LIMITA DE PROPRIETATE BENEFICIARI SI ZONA REGLEMENTATA
  - - - - LIMITA PARCELE EXISTENTE
- ZONIFICARE:**
- CONSTRUCTII EXISTENTE
  - CONSTRUCTII PROPUSE IN CADRUL P.U.Z.-LUI INVECINAT
  - ALINIAMENT / RETRAGERE PROPUSA
  - ZONA EDIFICABILA, CU REGIM DE INALTIME PROPUSA: max. P+1E
  - ▲ ACCES NOU PROPUS
  - CONSTRUCTII ORIENTATIV PROPUSE
  - PUNCT GOSPODARESC

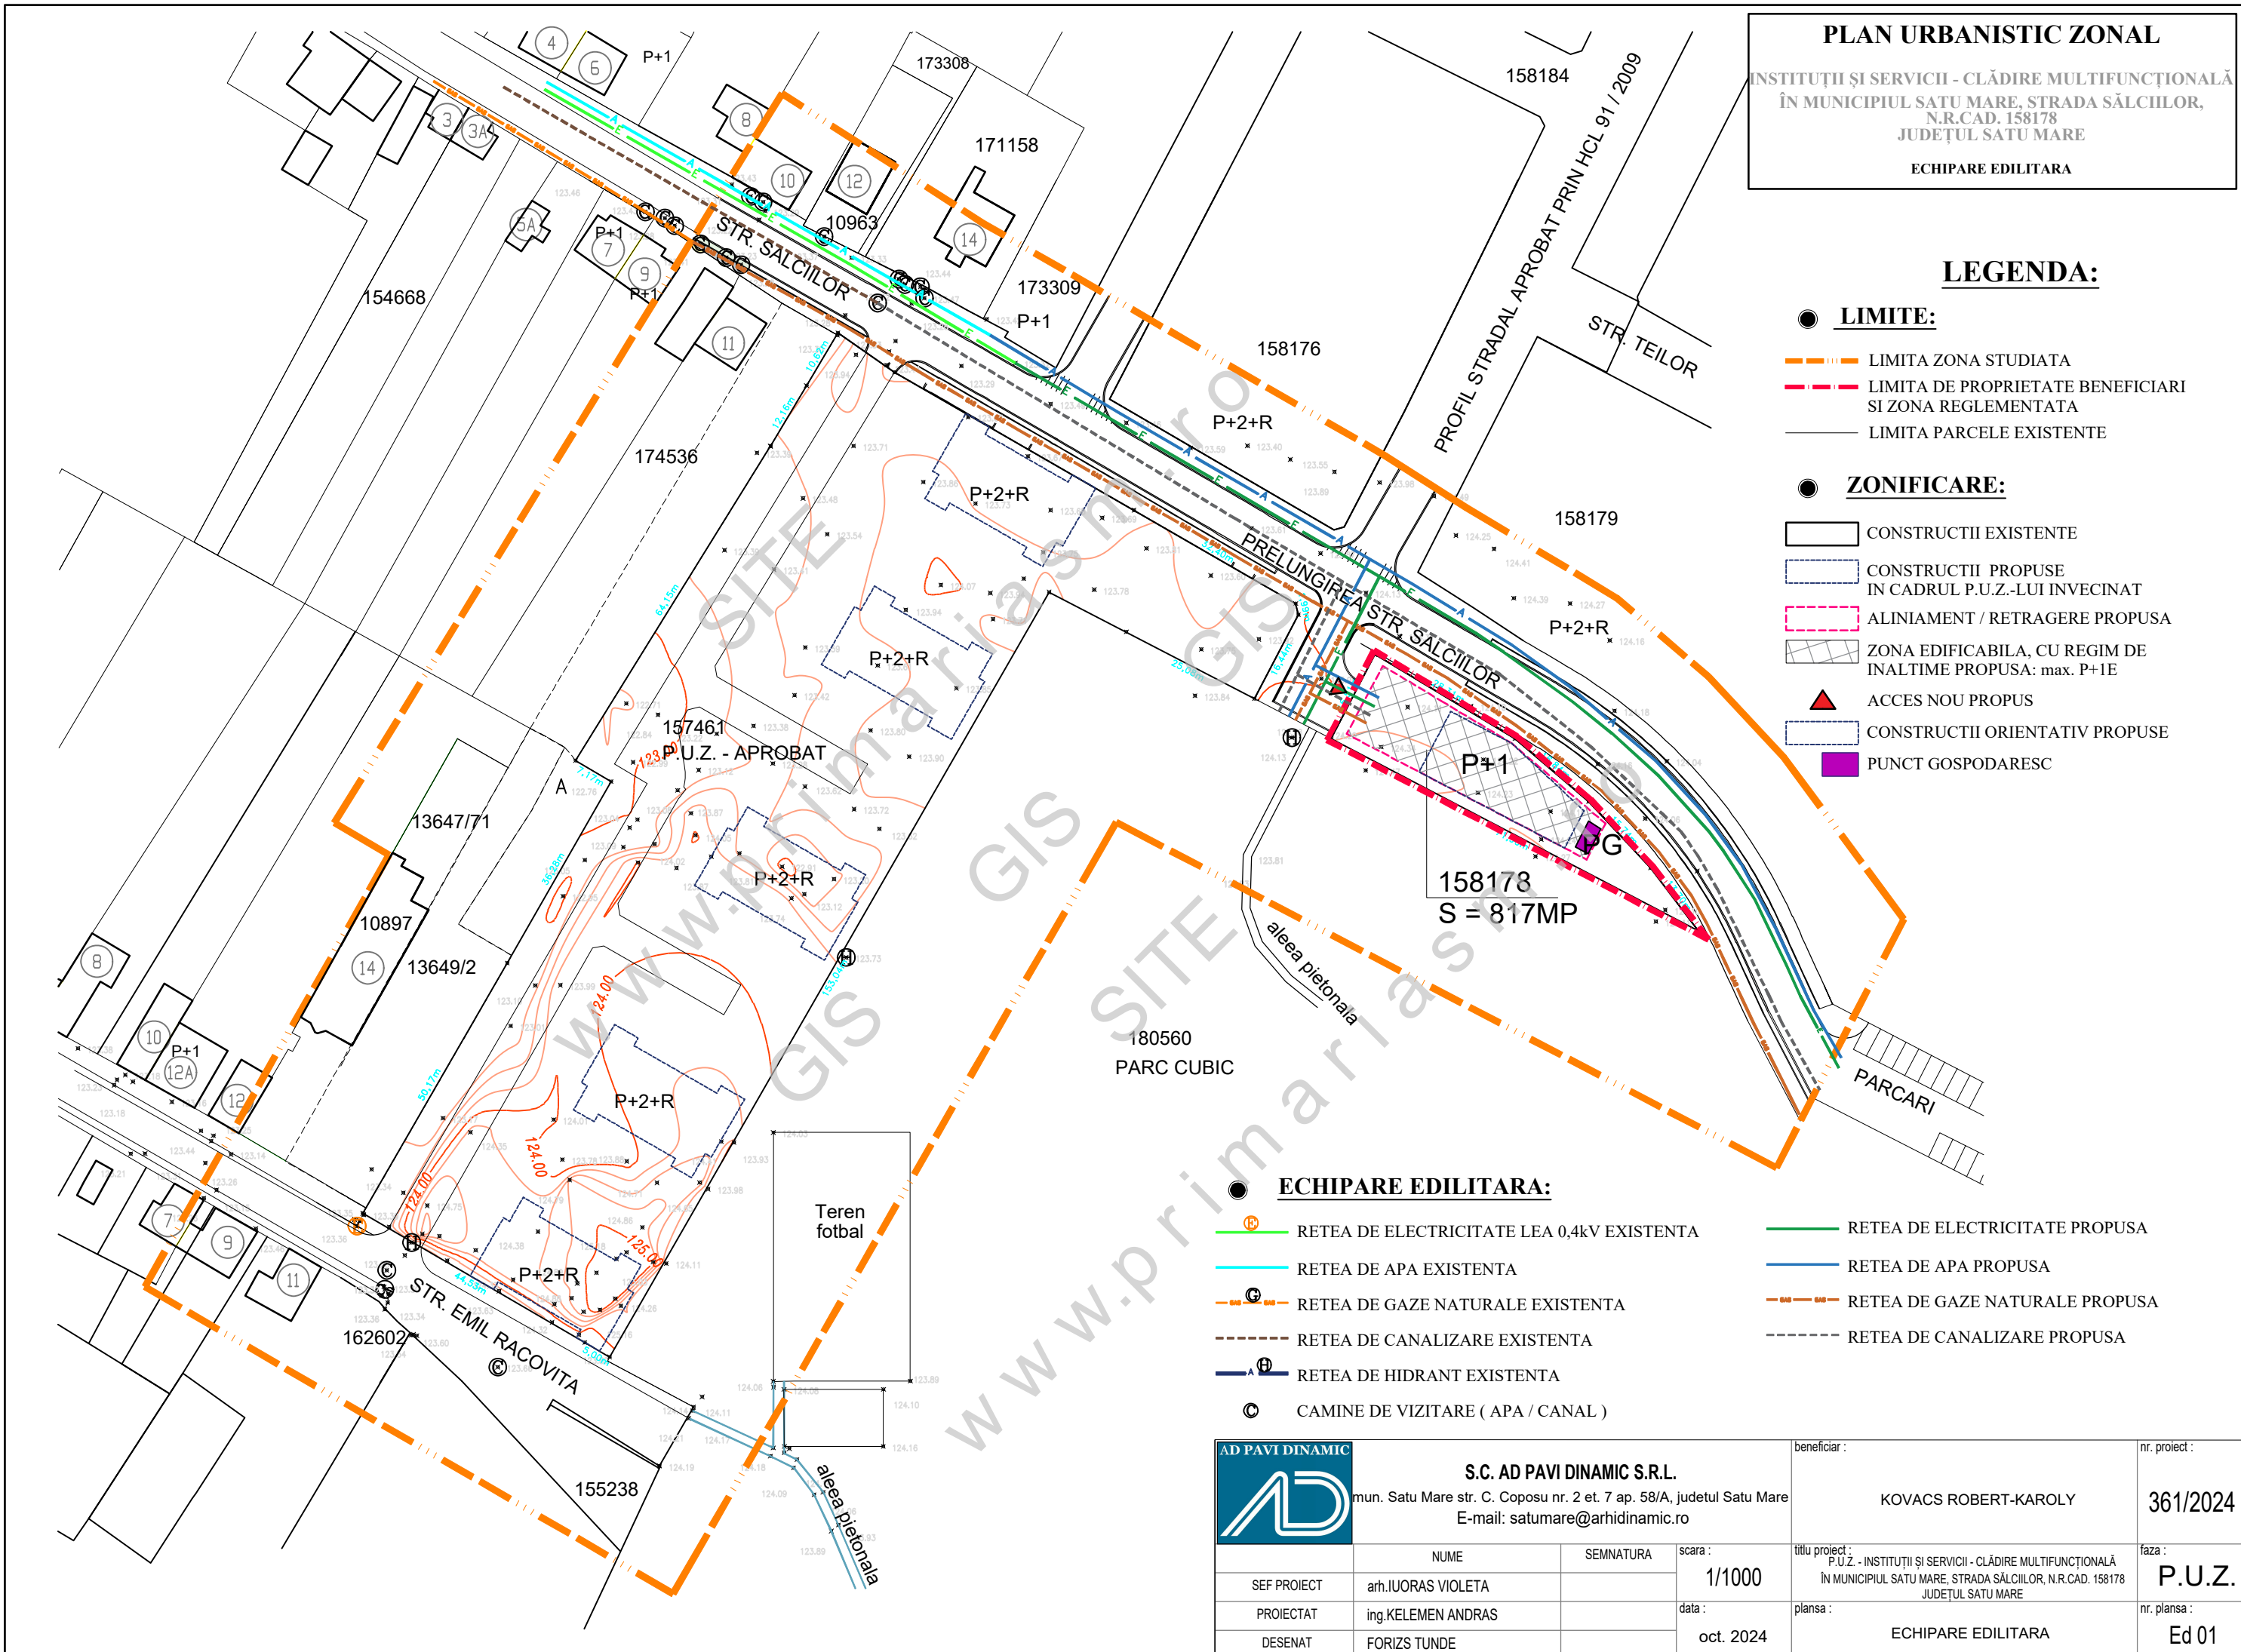

- ECHIPARE EDILITARA:**
- RETEA DE ELECTRICITATE LEA 0,4kV EXISTENTA
  - RETEA DE ELECTRICITATE PROPUSA
  - RETEA DE APA EXISTENTA
  - RETEA DE APA PROPUSA
  - RETEA DE GAZE NATURALE EXISTENTA
  - RETEA DE GAZE NATURALE PROPUSA
  - - - - RETEA DE CANALIZARE EXISTENTA
  - - - - RETEA DE CANALIZARE PROPUSA
  - RETEA DE HIDRANT EXISTENTA
  - CAMINE DE VIZITARE ( APA / CANAL )

		<b>S.C. AD PAVI DINAMIC S.R.L.</b> mun. Satu Mare str. C. Coposu nr. 2 et. 7 ap. 58/A, judetul Satu Mare E-mail: satumare@arhidinamic.ro		beneficiar : KOVACS ROBERT-KAROLY	nr. proiect : 361/2024
SEF PROIECT	arh.IUORAS VIOLETA	SEMNATURA	scara : 1/1000	titlu proiect : P.U.Z. - INSTITUȚII ȘI SERVICII - CLĂDIRE MULTIFUNCȚIONALĂ ÎN MUNICIPIUL SATU MARE, STRADA SĂLCIILOR, N.R.CAD. 158178 JUDEȚUL SATU MARE	faza : P.U.Z.
PROIECTAT	ing.KELEMEN ANDRAS		data : oct. 2024	plansa :	nr. plansa : Ed 01
DESENAT	FORIZS TUNDE			ECHIPARE EDILITARA	