


PLAN URBANISTIC ZONAL
LOTIZARE IN VEDEREA CONSTRUIRII
DE LOCUINTE INDIVIDUALE, SI INSTITUTII SERVICII,
IN MUN. SATU MARE,
JUDETUL SATU MARE
ECHIPARE EDILITARA - REGLEMENTARI

LEGENDA:

- LIMITE:**
- LIMITA INTRAVILAN EXISTENT
 - LIMITA INTRAVILAN PROPUSE
 - LIMITA ZONA STUDIATA
 - LIMITA DE PROPRIETATE BENEFICIARI
 - LIMITA PARCELE EXISTENTE
 - LIMITA PARCELE NOI PROPUSE
- ZONIFICARE:**
- CONSTRUCTII EXISTENTE
 - ▲ ACCES EXISTENT
 - CENTURA DE OCOLIRE
 - ZONA DE PROTECTIE A CENTURII DE OCOLIRE
 - ZONA EDIFICABILA / RETRAGERI PROPUSE CU REGIM DE INALTIME (S/D) P - (S/D) P+1E PENTRU LOCUINTE SI (S/D) P - (S/D) P+1E PENTRU INSTITUTII SI SERVICII
 - CONSTRUCTII ORIENTATIV PROPUSE
- ECHIPARE EDILITARE:**
- SITUATIA PROPUSA**
- STALPI DE ELECTRICITATE EXISTENTE
 - RETEA ELECTRICA EXISTENTA - L.E.A. 20kV
 - RETEA ELECTRICA EXISTENTA - L.E.A. 0,4kV
 - PT ■ POST DE TRANSFORMARE EXISTENTA
 - RETEA DE APA EXISTENTA
 - RETEA DE CANALIZARE EXISTENTA
 - RETEA DE GAZE NATURALE EXISTENTA
- SITUATIA PROPUSA**
- RETEA DE ELECTRICITATE PROPUSE - L.E.S. 0,4kV
 - RETEA DE APA PROPUSE
 - RETEA DE CANALIZARE PROPUSE
 - RETEA DE GAZE NATURALE PROPUSE

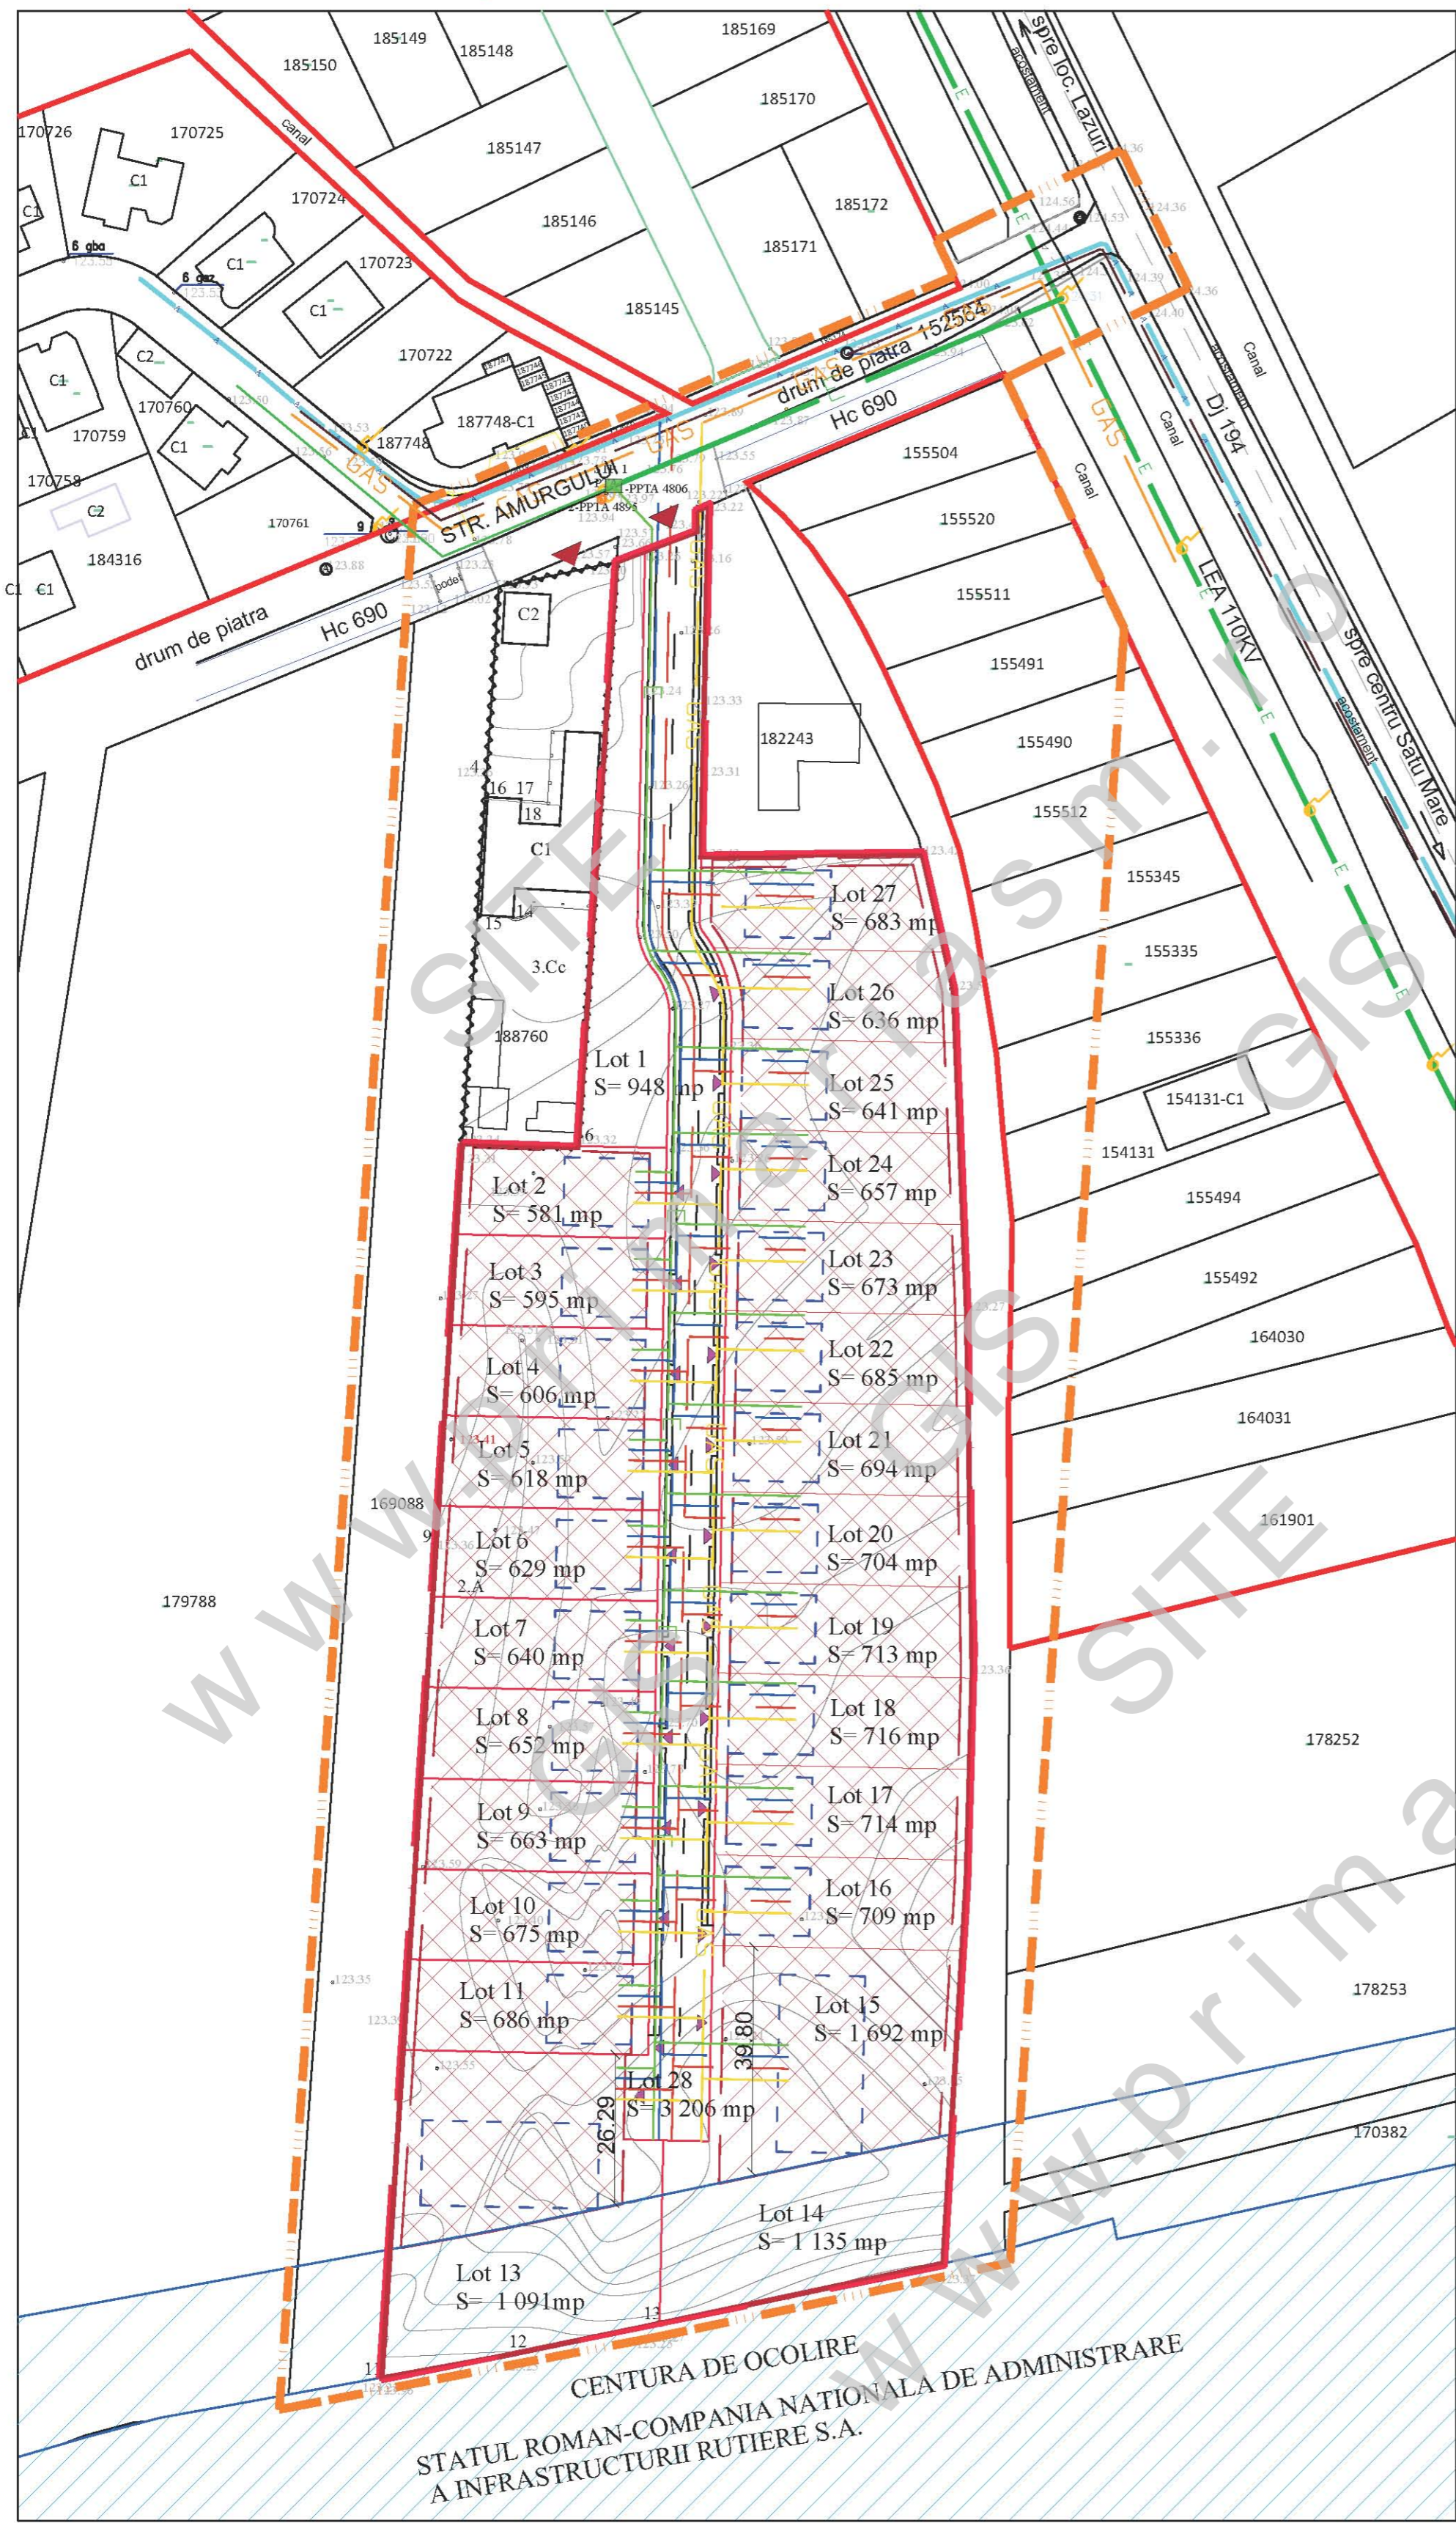

CENTURA DE OCOLIRE
 STATUL ROMAN-COMPANIA NATIONALA DE ADMINISTRARE
 A INFRASTRUCTURII RUTIERE S.A.

S.C. AD PAVI DINAMIC S.R.L. mun. Satu Mare, strada Comeliu Coposu nr. 2, et. 7 ap. 58/A, judetul Satu Mare e-mail: satumare@arhidinamic.ro		beneficiar :	nr. proiect :
		PINTEA ODETA, PINTEA IONEL AUREL, ARTENI CONSTANTIN SI ARTENI RODICA FLOARE	271/2023
NUME	SEMANTURA	scara :	titlu proiect :
arh.IUORAS VIOLETA		1/1000	P.U.Z. - LOTIZARE IN VEDEREA CONSTRUIRII DE LOCUINTE INDIVIDUALE, SI INSTITUTII SERVICII, IN MUN. SATU MARE, JUDETUL SATU MARE
PROIECTAT	ing.KELEMEN ANDRAS	data :	plansa :
DESEANAT	FORIZS TUNDE	NOI. 2023	ECHIPARE EDILITARA - REGLEMENTARI
			nr. planșa :
			Ed 01